

STAVEBNÍ ZAMĚR:
ZASTŘEŠENÍ REKREAČNÍCH OBJEKTŮ

www.lesar4u.cz

AUTORIZOVANÝ INŽENÝR: Ing. MICHAL ŠOPÍK

DATUM: 07.12.09

ODP. PROJEKTANT: Ing. MICHAL ŠOPÍK

MĚŘÍTKO: 1:50

VYPRACOVAL: Petr Raška

FORMAT: A3

www.vesperframes.cz



INVESTOR: AVALANCHE

STAVENISŤE: MORAVICE


ČÍSLO ZAKÁZKY: 090810

ČÍSLO VYKRESU: 001


NAZEV VYKRESU: AXONOMETRIE


info@lesar4u.cz

info@vesperframes.cz

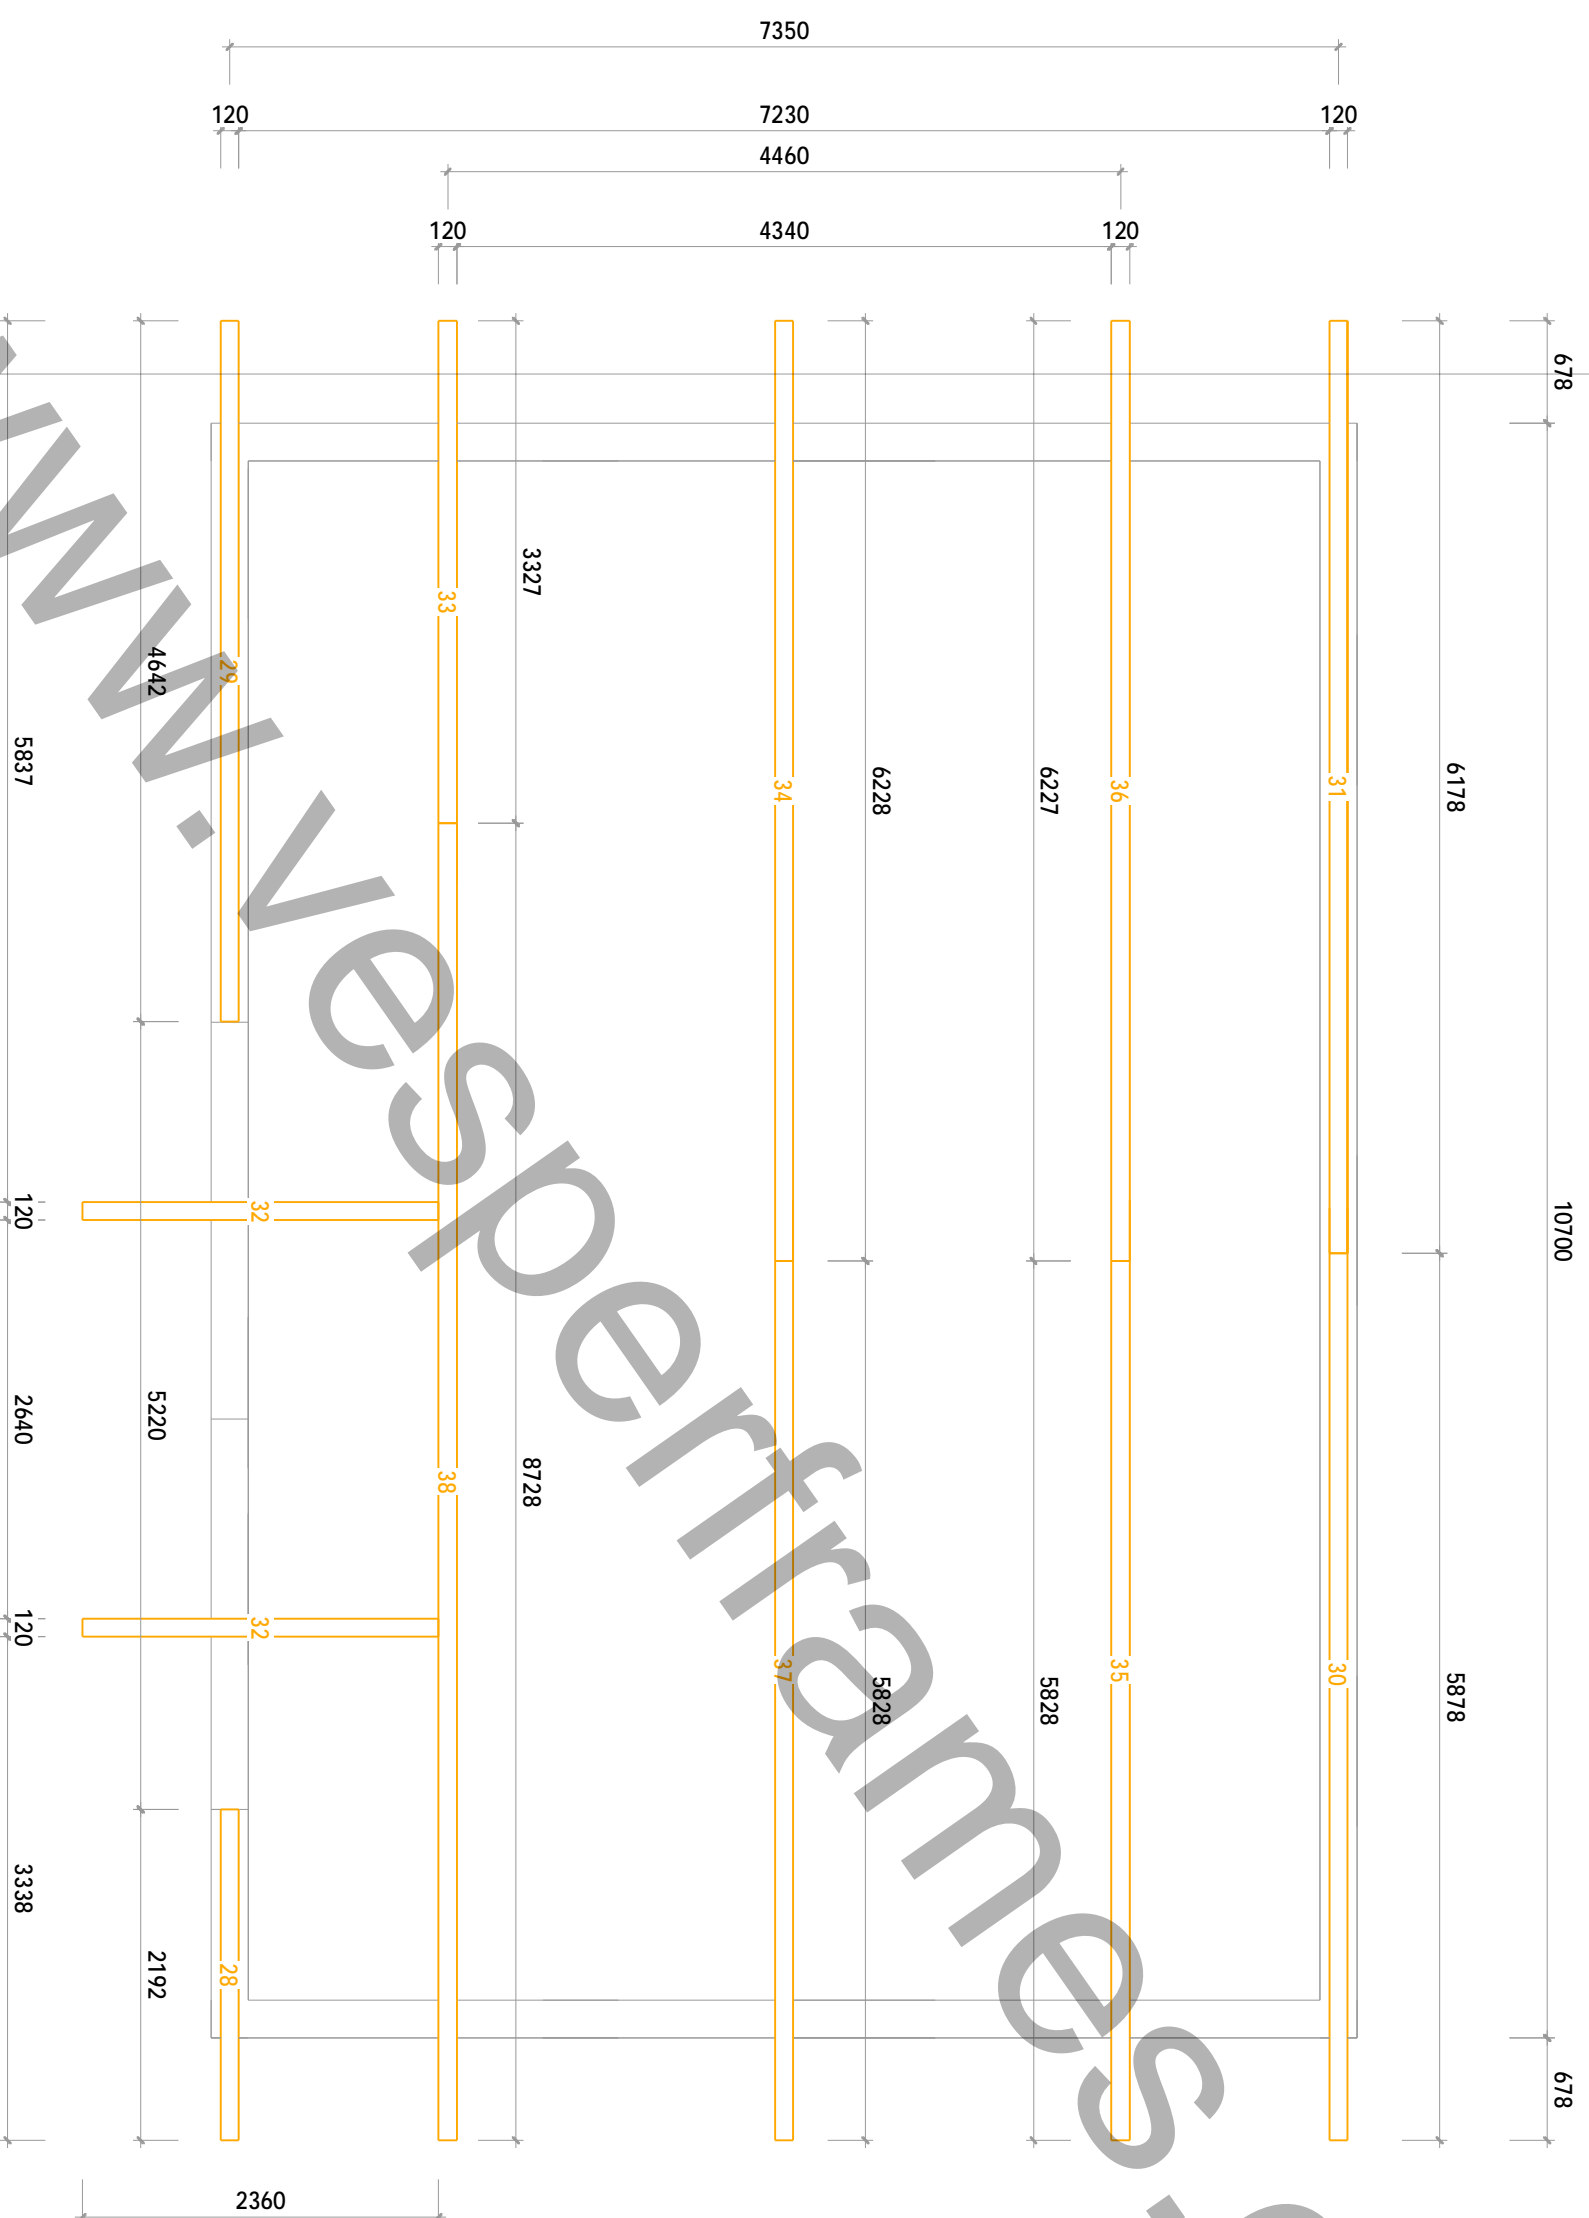


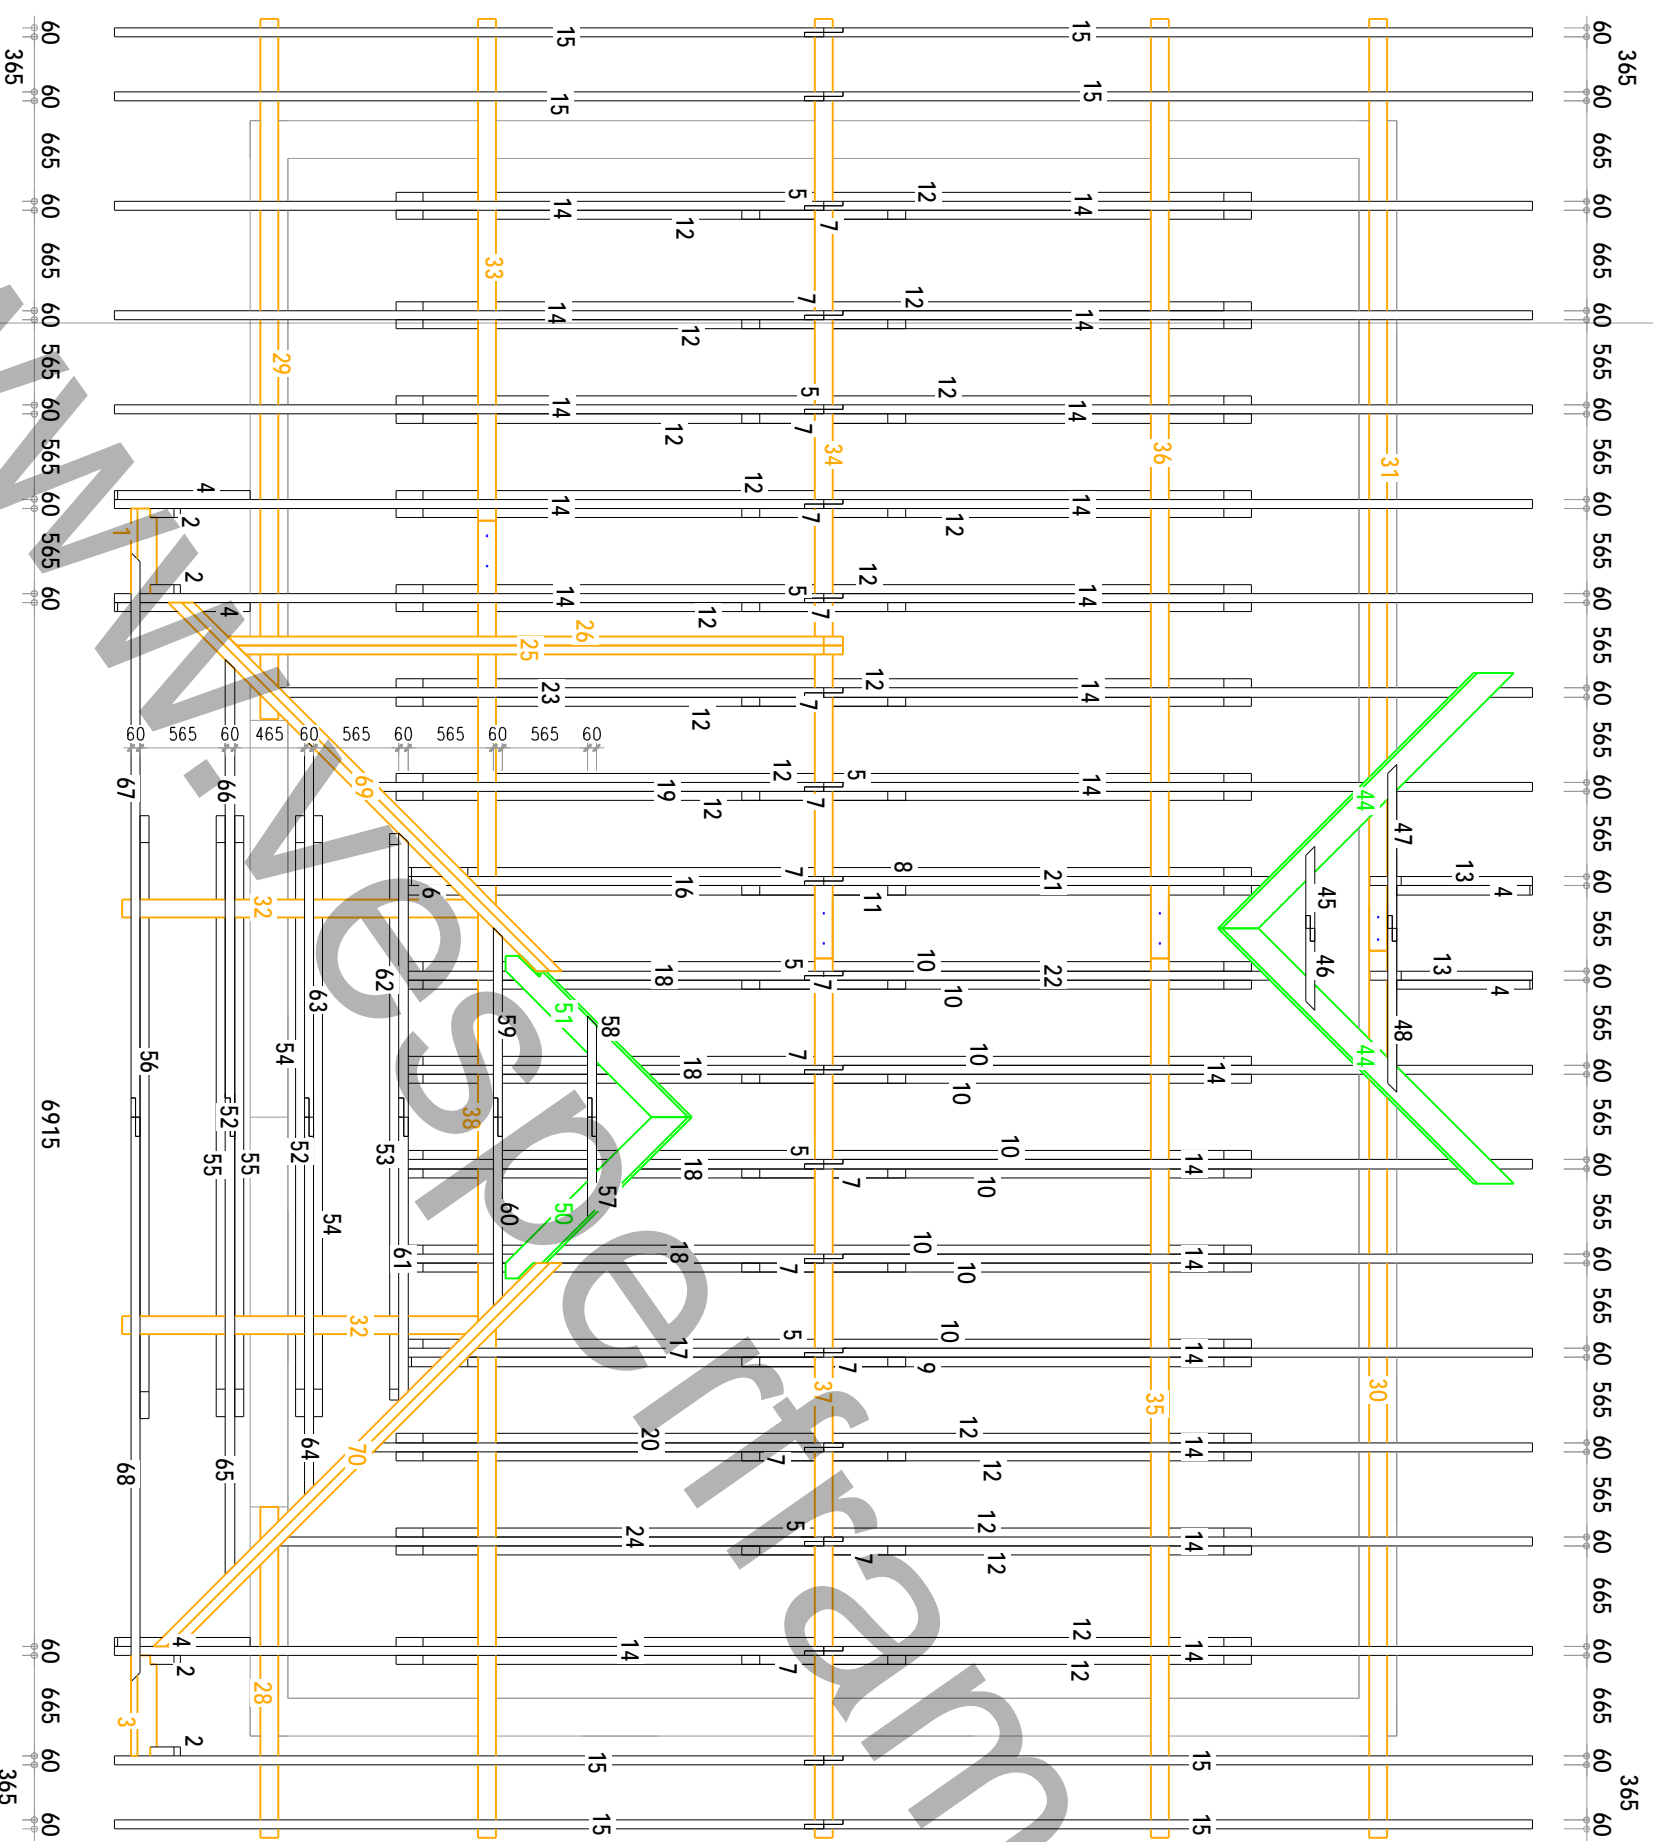
www.vesperframes.cz

STAVEBNÍ ZAMĚR:		ZASTŘEŠENÍ REKREAČNÍCH OBJEKTŮ		www.lesar4u.cz	
AUTORIZOVANÝ INŽENÝR:	Ing. MICHAL ŠOPIK	DATAUM:	07.12.09	 www.vesperframes.cz	
ODP. PROJEKTANT:	Ing. MICHAL ŠOPIK	MĚŘÍTKO:	1:50		
VYPRACOVAL:	Petr Raška	FORMÁT:	A3		
INVESTOR:	AVALANCHE				
STAVENIŠTĚ:	MORAVICE	ČÍSLO ZAKÁZKY	090810	ČÍSLO VYKRESU	002
NÁZEV VYKRESU:	PŮDORYS VAZNIC				
		Info@lesar4u.cz	Info@vesperframes.cz		

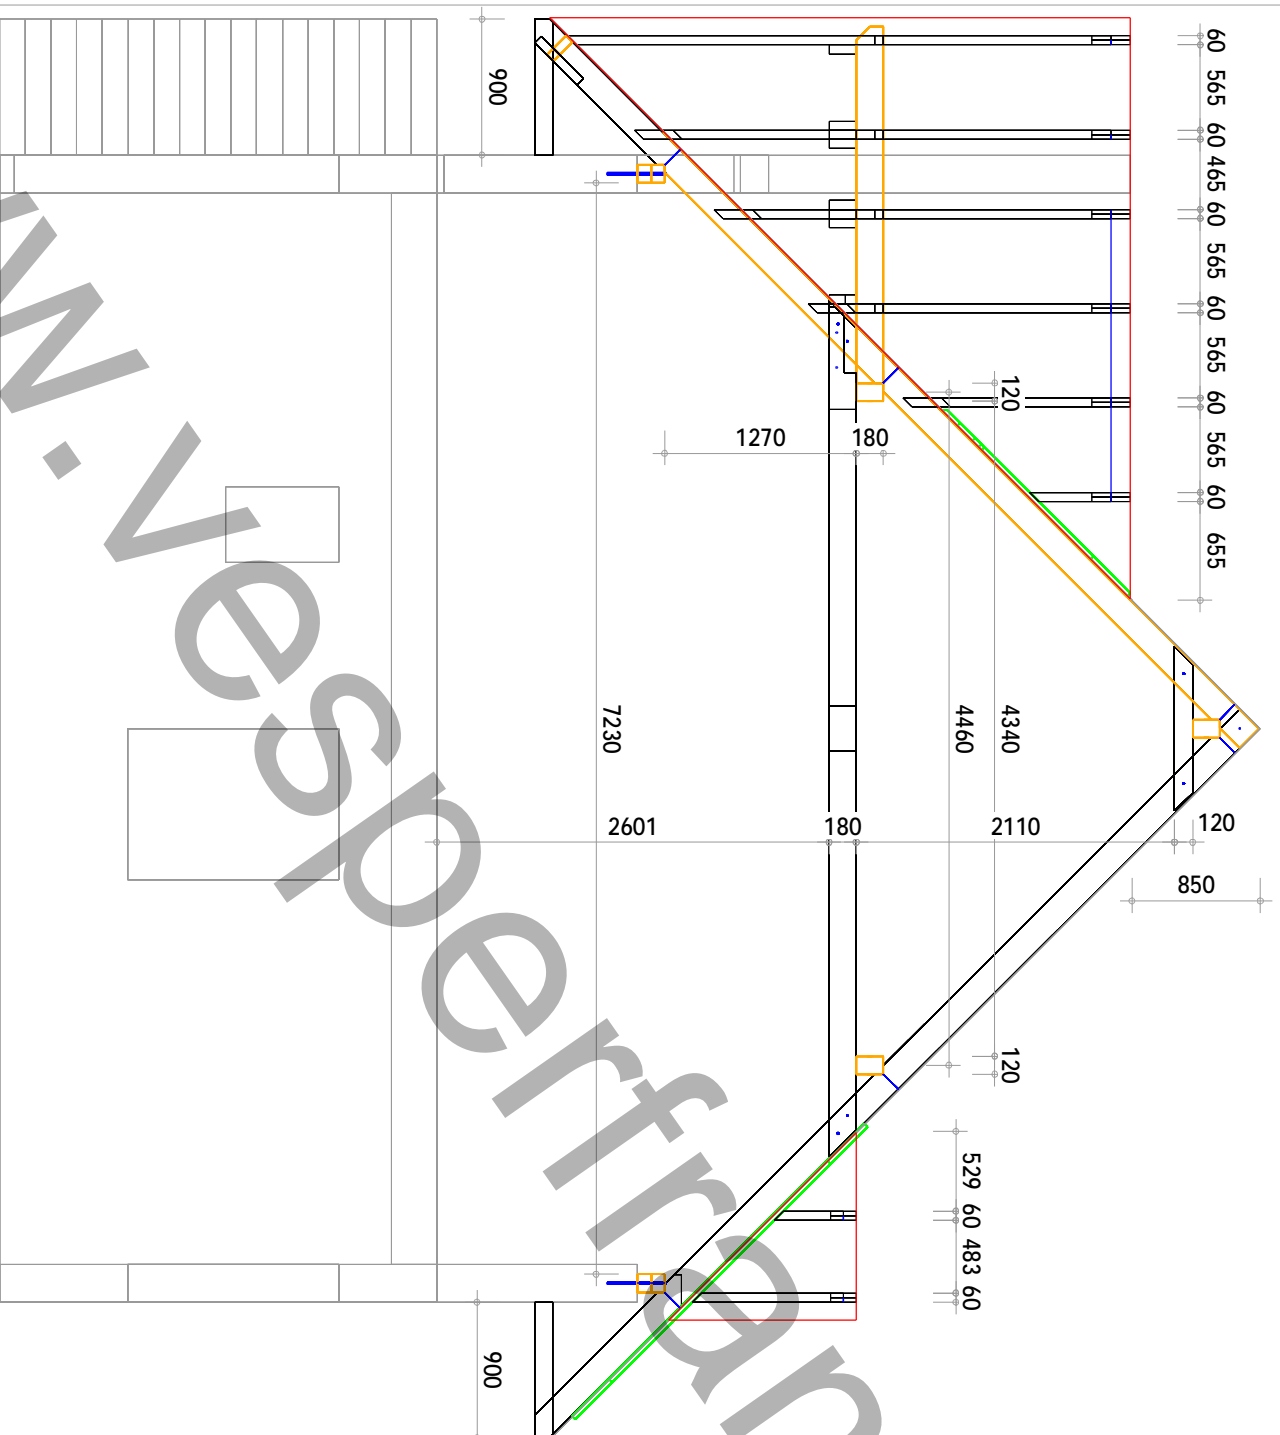

www.vesperframes.cz

STAVEBNÍ ZAMĚR:		ZASTŘEŠENÍ REKREAČNÍCH OBJEKTŮ		www.lesar4u.cz	
AUTORIZOVANÝ INŽENÝR:	Ing. MICHAL ŠOPIK	DATUM:	07.12.09	 www.vesperframes.cz	
ODP. PROJEKTANT:	Ing. MICHAL ŠOPIK	MĚŘÍTKO:	1:50		
VYPRACOVAL:	Petr Raška	FORMÁT:	A3		
INVESTOR:	AVALANCHE				
STAVENIŠTĚ:	MORAVICE	ČÍSLO ZAKÁZKY	090810	ČÍSLO VYKRESU	003
NÁZEV VYKRESU:	PŘÍČNÝ ŘEZ				
			Info@lesar4u.cz	Info@vesperframes.cz	



120 4340 120 120
7230

STAVEBNÍ ZÁMĚR:
ZASTŘEŠENÍ REKREAČNÍCH OBJEKTŮ

www.lesar4u.cz

AUTORIZOVANÝ INŽENÝR: Ing. MICHAL ŠOPIK



ODP. PROJEKTANT: Ing. MICHAL ŠOPIK

DATEM: 07.12.09

VYPRACOVAL: Petr Raška

MĚŘÍTKO: 1:50

INVESTOR: AVALANCHE

FORMÁT: A3

STAVENIŠTĚ: MORAVICE

WWW.VESPERFRAMES.CZ

NÁZEV VYKRESU: PŮDORYS KROVU

ČÍSLO ZAKÁZKY: 090810

ČÍSLO VYKRESU: 004

Info@lesar4u.cz

Info@vesperframes.cz