


STAVEBNÍ ZAMĚR:

STAVBA RD

AUTORIZOVANÝ INŽENÝR: Ing. MICHAL ŠOPIK
ODP. PROJEKTANT: Ing. MICHAL ŠOPIK
VYPRACOVAL: Petr Raška

DATUM: 26.11.10
MĚŘÍTKO: 1:50
FORMÁT: A3

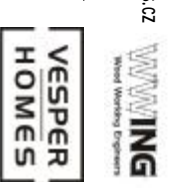

INVESTOR:

STAVENIŠTĚ: BLR

NAZEV VYKRESU:

POHLEDY NA DŮM

www.lesar4u.cz

www.vesperframes.cz

www.wwing.cz

Julia Fučíkova 97/101
CZ: 795 01 Bymařov
tel.: 585 172 552

ČÍSLO ZAKÁZKY

100528

STUPĚŇ

MD


ČÍSLO VYKRESU

01

info@lesar4u.cz

Info@vesperhomes.cz

projekce@wwing.cz

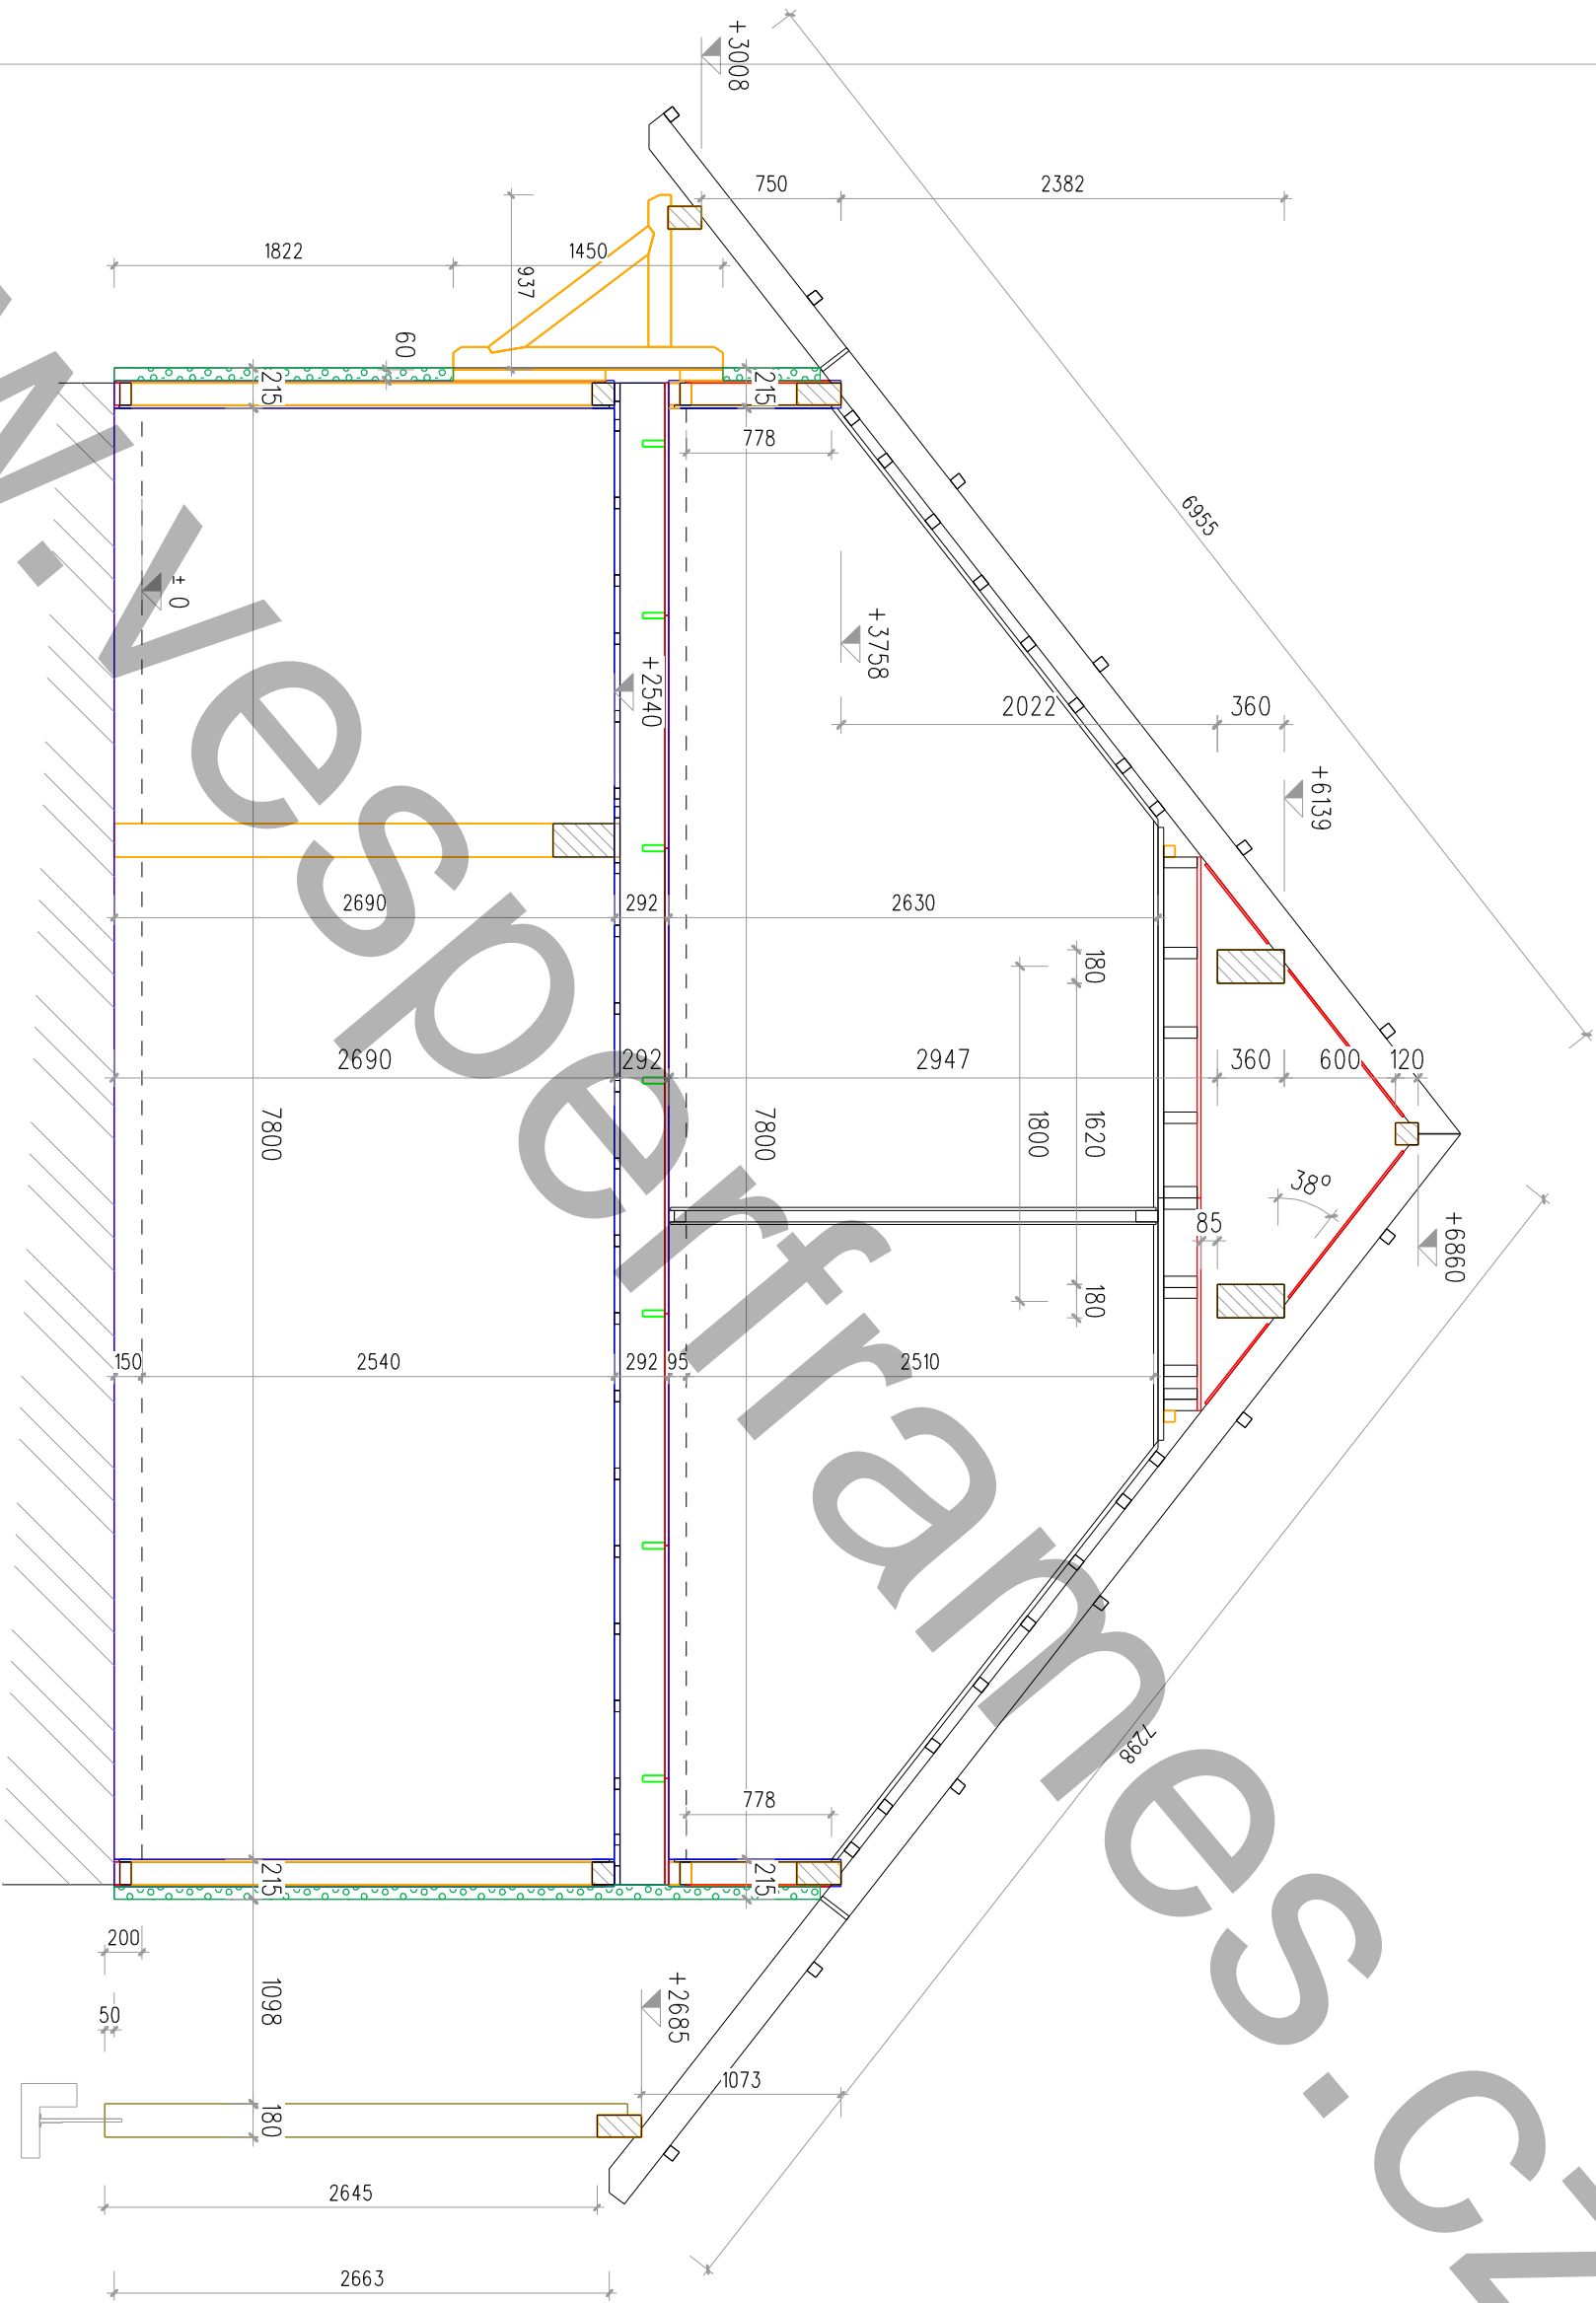

STAVEBNÍ ZAMĚR:
STAVBA RD

www.tesar4u.cz
www.vesperframes.cz
www.wiing.cz

AUTORIZOVANÝ INŽENÝR: Ing. MICHAL ŠOPIK

DATUM: 26.11.10

ODP. PROJEKTANT: Ing. MICHAL ŠOPIK

MĚŘÍTKO: 1:40

VYPRACOVAL: Petr Raška

FORMÁT: A3

INVESTOR:

STAVENIŠTĚ: BLR

ČÍSLO ZAKÁZKY: 100528

NAZEV VÝKRESU: PŘÍČNÝ ŘEZ DOMEM

STUPEŇ: MD




ČÍSLO VÝKRESU: 02



info@tesar4u.cz info@vesperhomes.cz projekce@wiing.cz

LEGENDA SPOJOVACÍHO MATERIÁLU

✦	VRUT HBS 8/320 (SPOJ STROPU S OS A VNS)	43 ks
↔	HŘEBÍK 2 8/63 (VZAJEMNĚ SPOJENÍ STROPU PŘES OSB 4 80mm)	500 ks
S	ŠROUB ST16/200 + MATICE M16 + 2x PODLOŽKA (SPOJ STROPU MEZI SEBOU)	6 sd

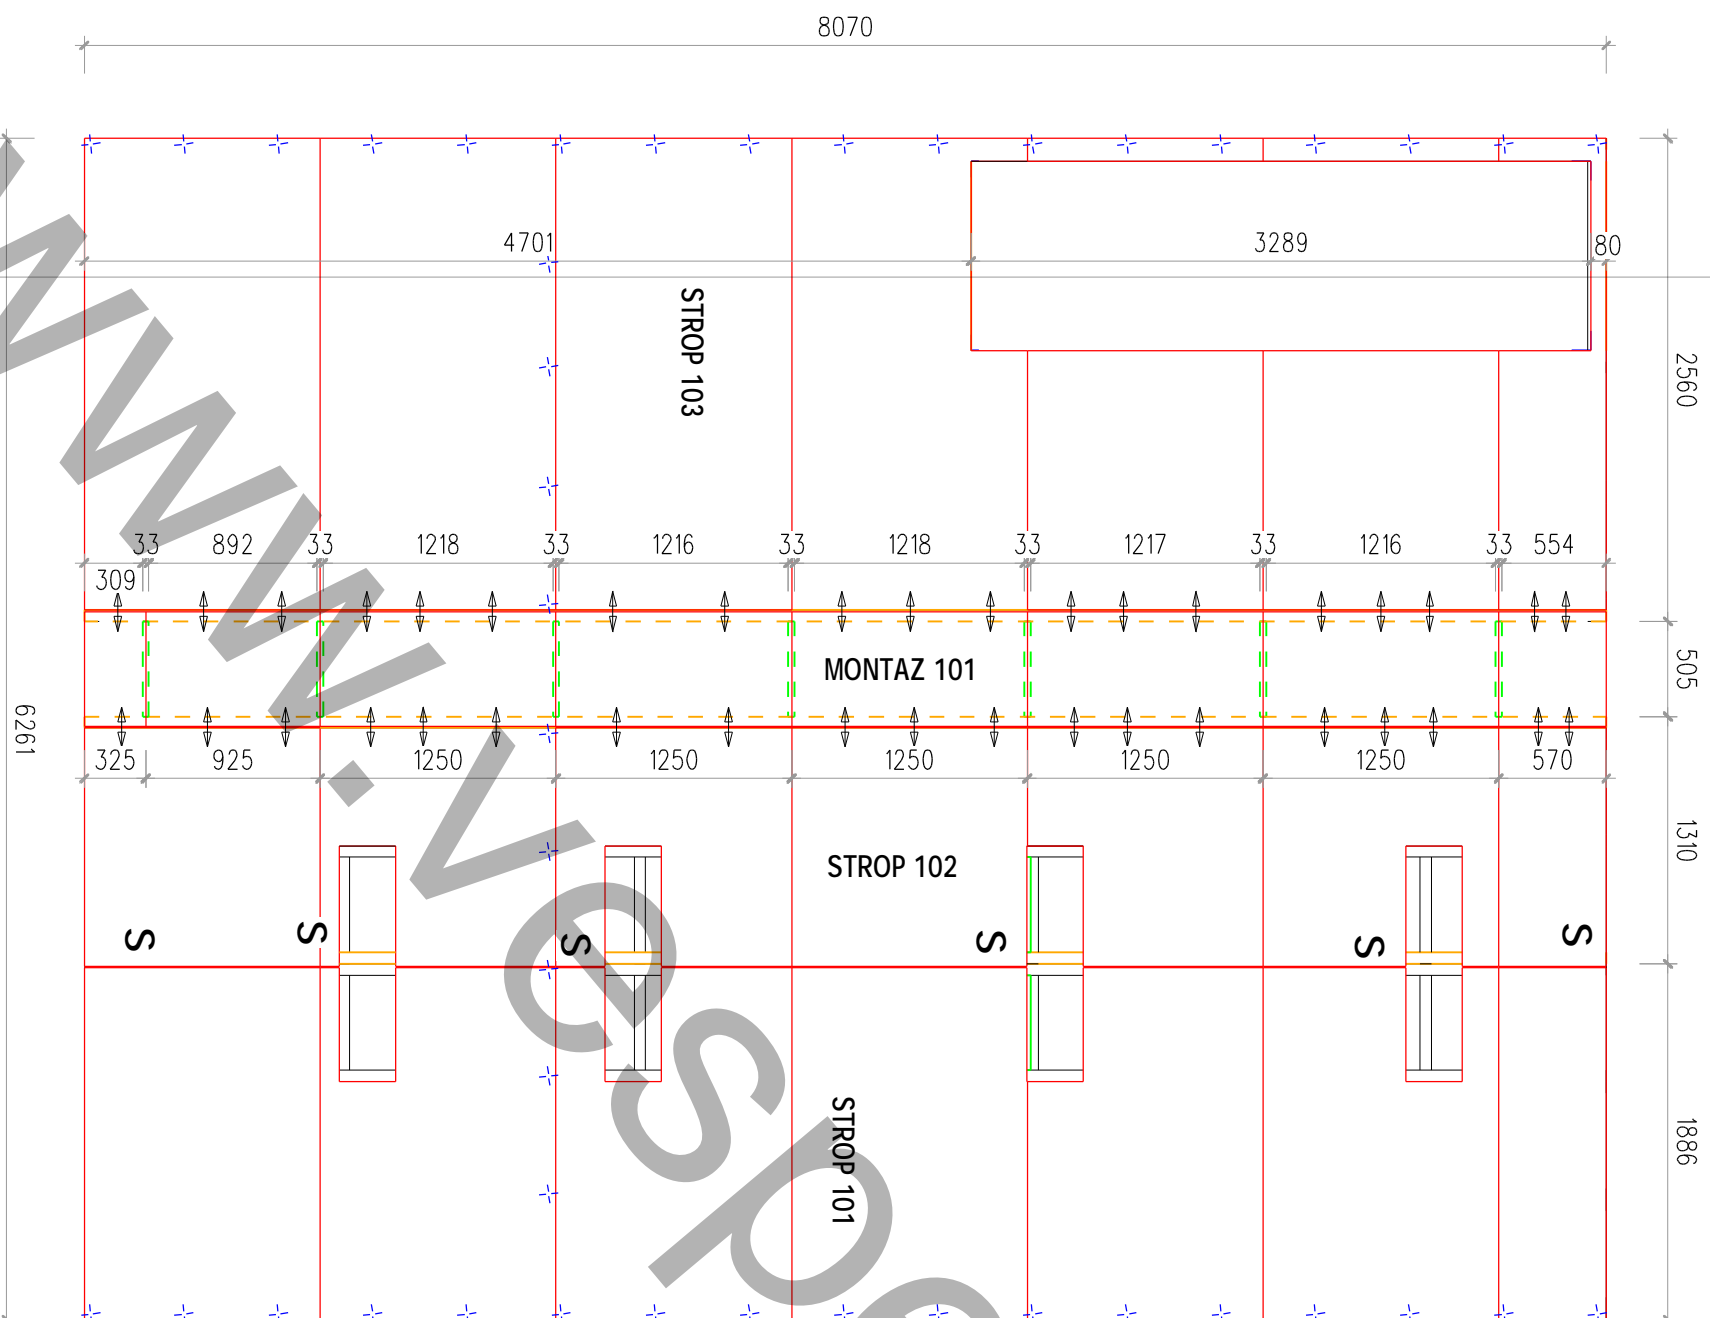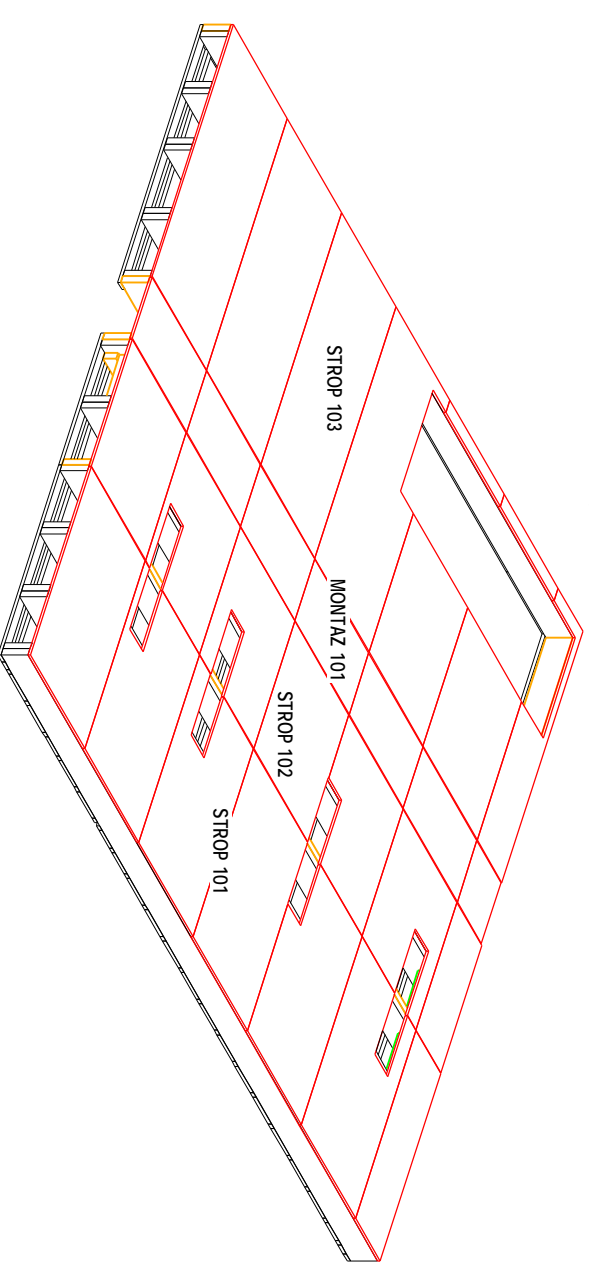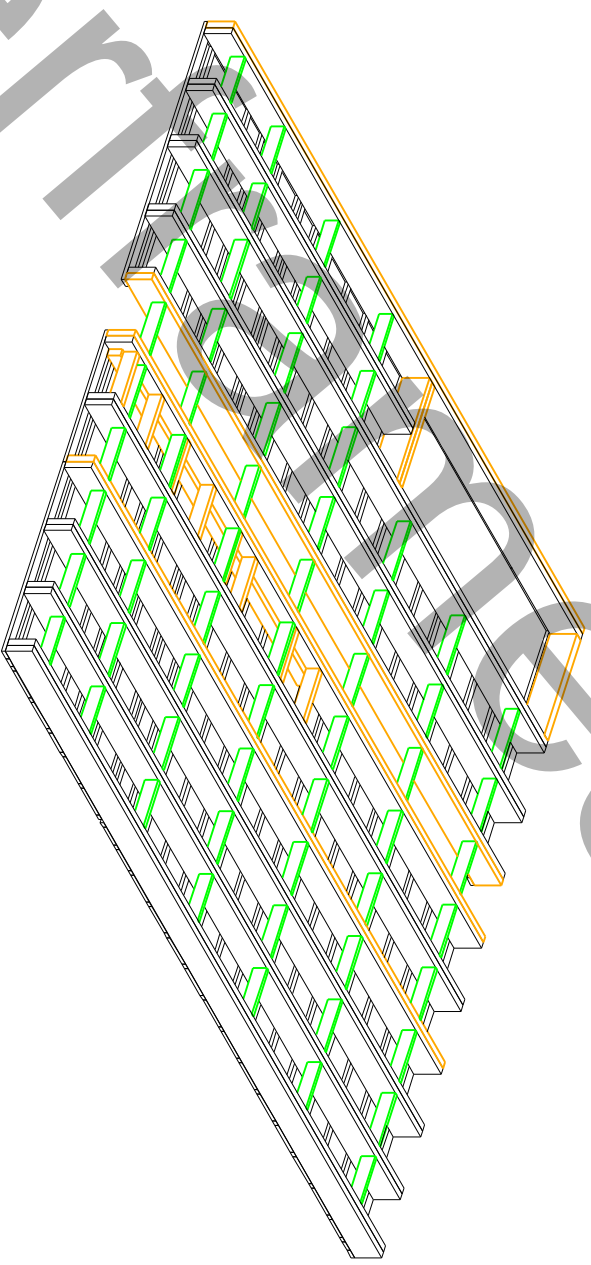

STAVEBNÍ ZAMĚR: **STAVBA RD**

AUTORIZOVANÝ INŽENÝR: Ing. MICHAL ŠOPIK

ODP. PROJEKTANT: Ing. MICHAL ŠOPIK

VYPRACOVAL: Petr Raška

INVESTOR:

STAVENIŠTĚ: BLR

NAZEV VÝKRESU: PŮDORYS STROPŮ NAD 1. NP

www.lesar4u.cz
www.vesperframes.cz
www.wiwing.cz

DATUM: 26.11.10
MĚŘÍTKO: 1:50
FORMÁT: A3

Julia Fučíkova 97/101
CZ: 795 01 Březňov
tel.: 595 172 552

WING
Metal Working Engineers

VESPER HOMES
— SINCE 1998 —

ČÍSLO ZAKÁZKY: 100528

STUPĚŇ: MD

ČÍSLO VÝKRESU: 03



Info@tesar4u.cz

Info@vesperhomes.cz

projekce@wiwing.cz

LEGENDA SPOJOVACIHO MATERIALU

S SROUB S16/200 + MATICE M16 + 2x PODLOZKA 4 Sd
(SPOJ STROPU MEZI SEBOU)

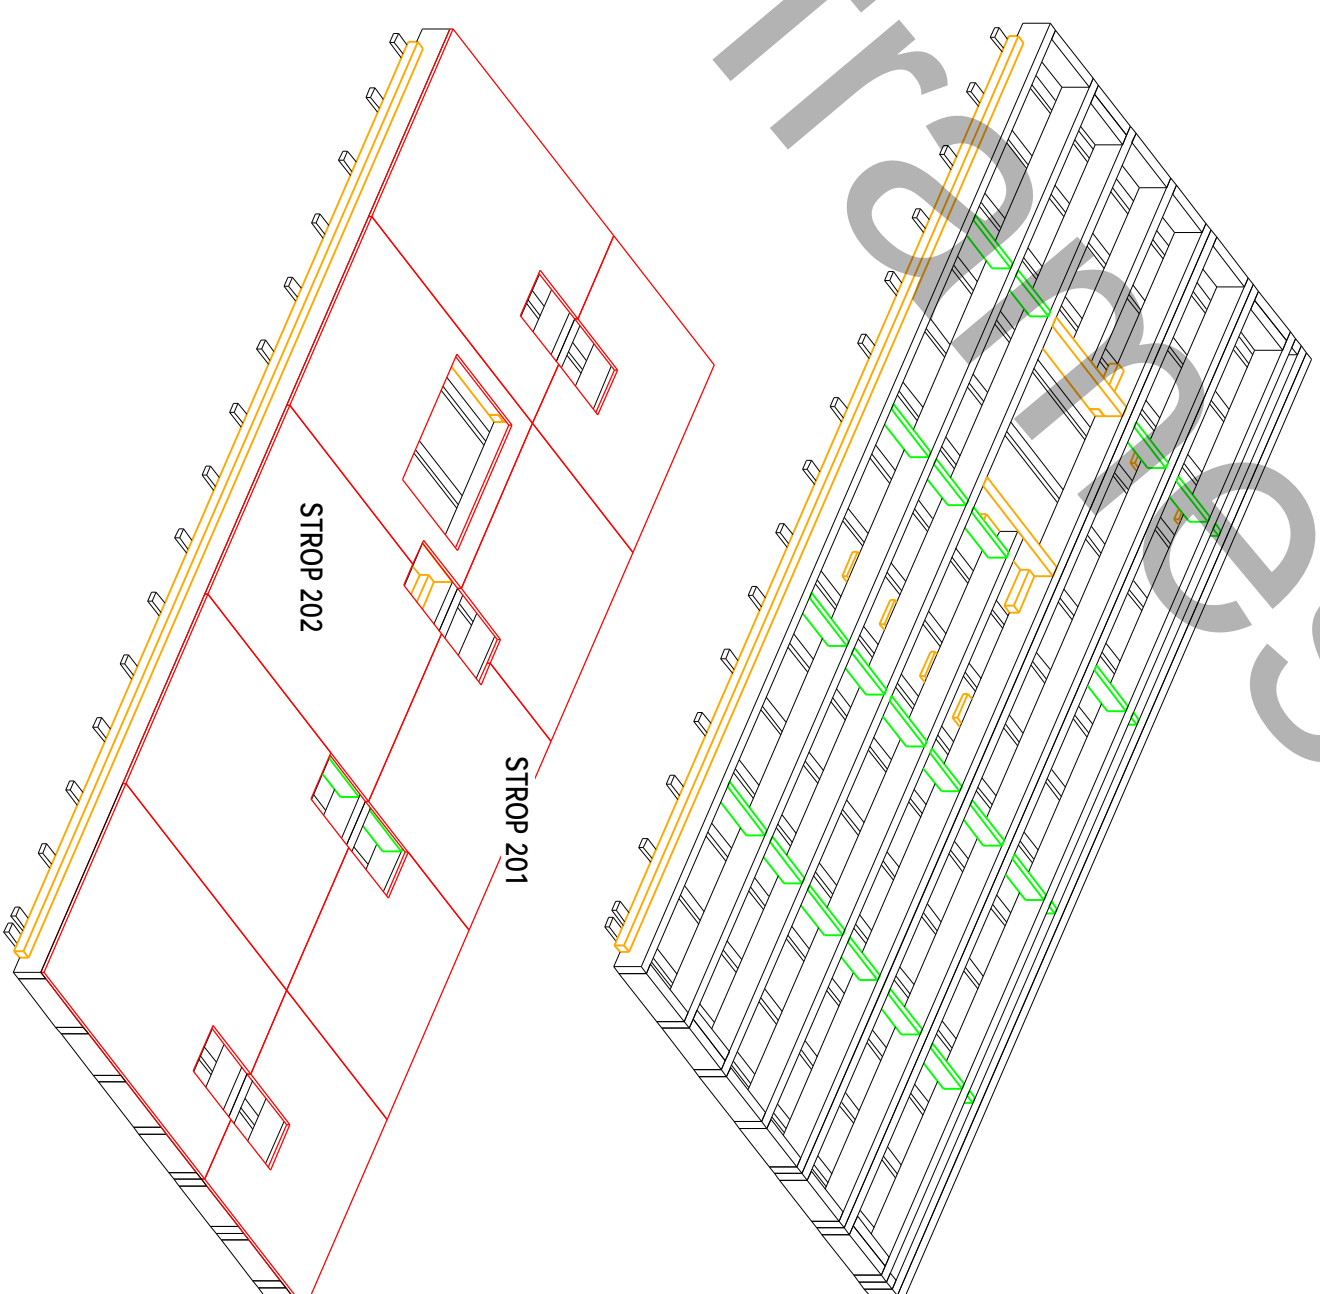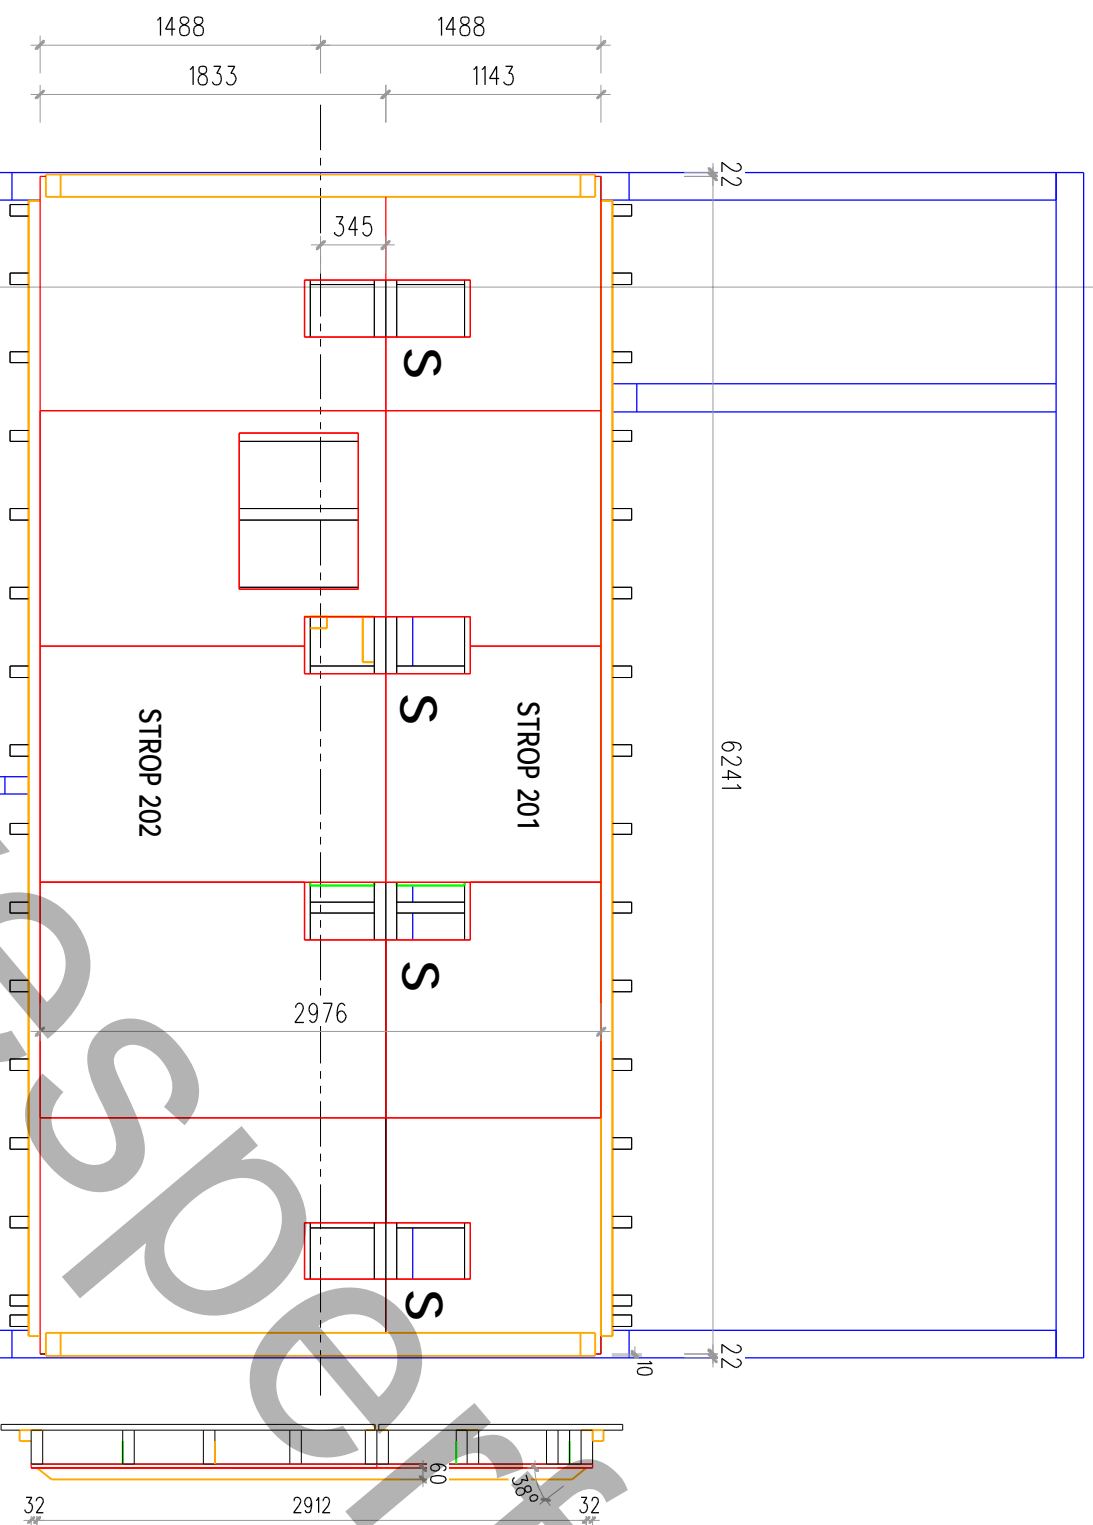

STAVEBNÍ ZAMĚR: **STAVBA RD**
www.lesar4u.cz
www.vesperframes.cz
www.wving.cz

AUTORIZOVANÝ INŽENÝR: Ing. MICHAL ŠOPIK
Datum: 26.11.10
Julia Fučíková 97/101
CZ: 795 01 Břežany
tel.: 595 172 552

ODP. PROJEKTANT: Ing. MICHAL ŠOPIK
MĚŘÍTKO: 1:50
MĚŘÍTKO: 1:50


VYPRACOVAL: Petr Raška
FORMÁT: A3

INVESTOR: _____

STAVENIŠTĚ: BLR
ČÍSLO ZAKÁZKY: 100528
STUPEŇ: MD
ČÍSLO VKRESU: 04

NÁZEV VKRESU: PŮDORYS STROPŮ NAD 2.NP
info@lesar4u.cz
Info@vesperhomes.cz
projekce@wving.cz





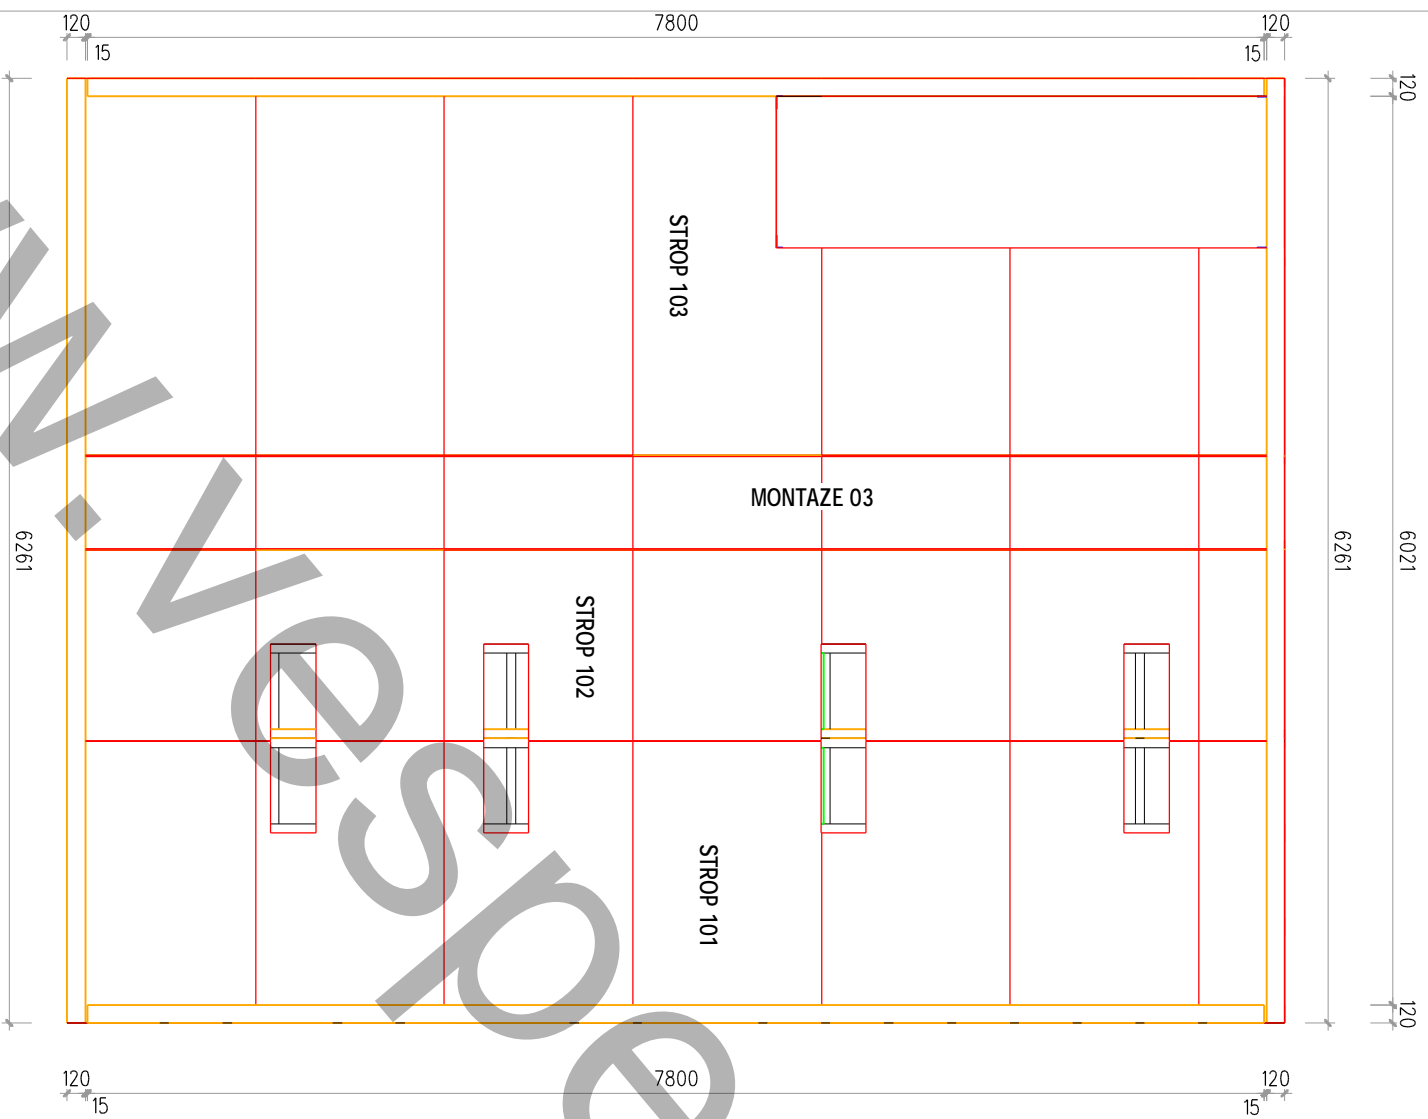


STAVEBNÍ ZAMĚR:		STAVBA RD		www.tesar4u.cz
AUTORIZOVANÝ INŽENÝR:		Ing. MICHAL ŠOPIK	DATUM: 26.11.10	www.vesperframes.cz
ODP. PROJEKTANT:		Ing. MICHAL ŠOPIK	MĚŘITKO: 1:50	www.wiing.cz
VYPRACOVAL:		Petr Raška	FORMÁT: A3	Julia Fučíková 97/101 CZ: 795 01 Bymatov tel.: 585 172 552
INVESTOR:				
STAVENIŠTĚ:	BLR	ČÍSLO ZAKÁZKY:	100528	STUPEŇ: MD
NÁZEV VÝKRESU:		SCHEMA VODÍCÍCH HRANOLŮ STĚN 2.NP		ČÍSLO VÝKRESU: 05
info@tesar4u.cz		Info@vesperframes.cz		projekce@wiing.cz



7641

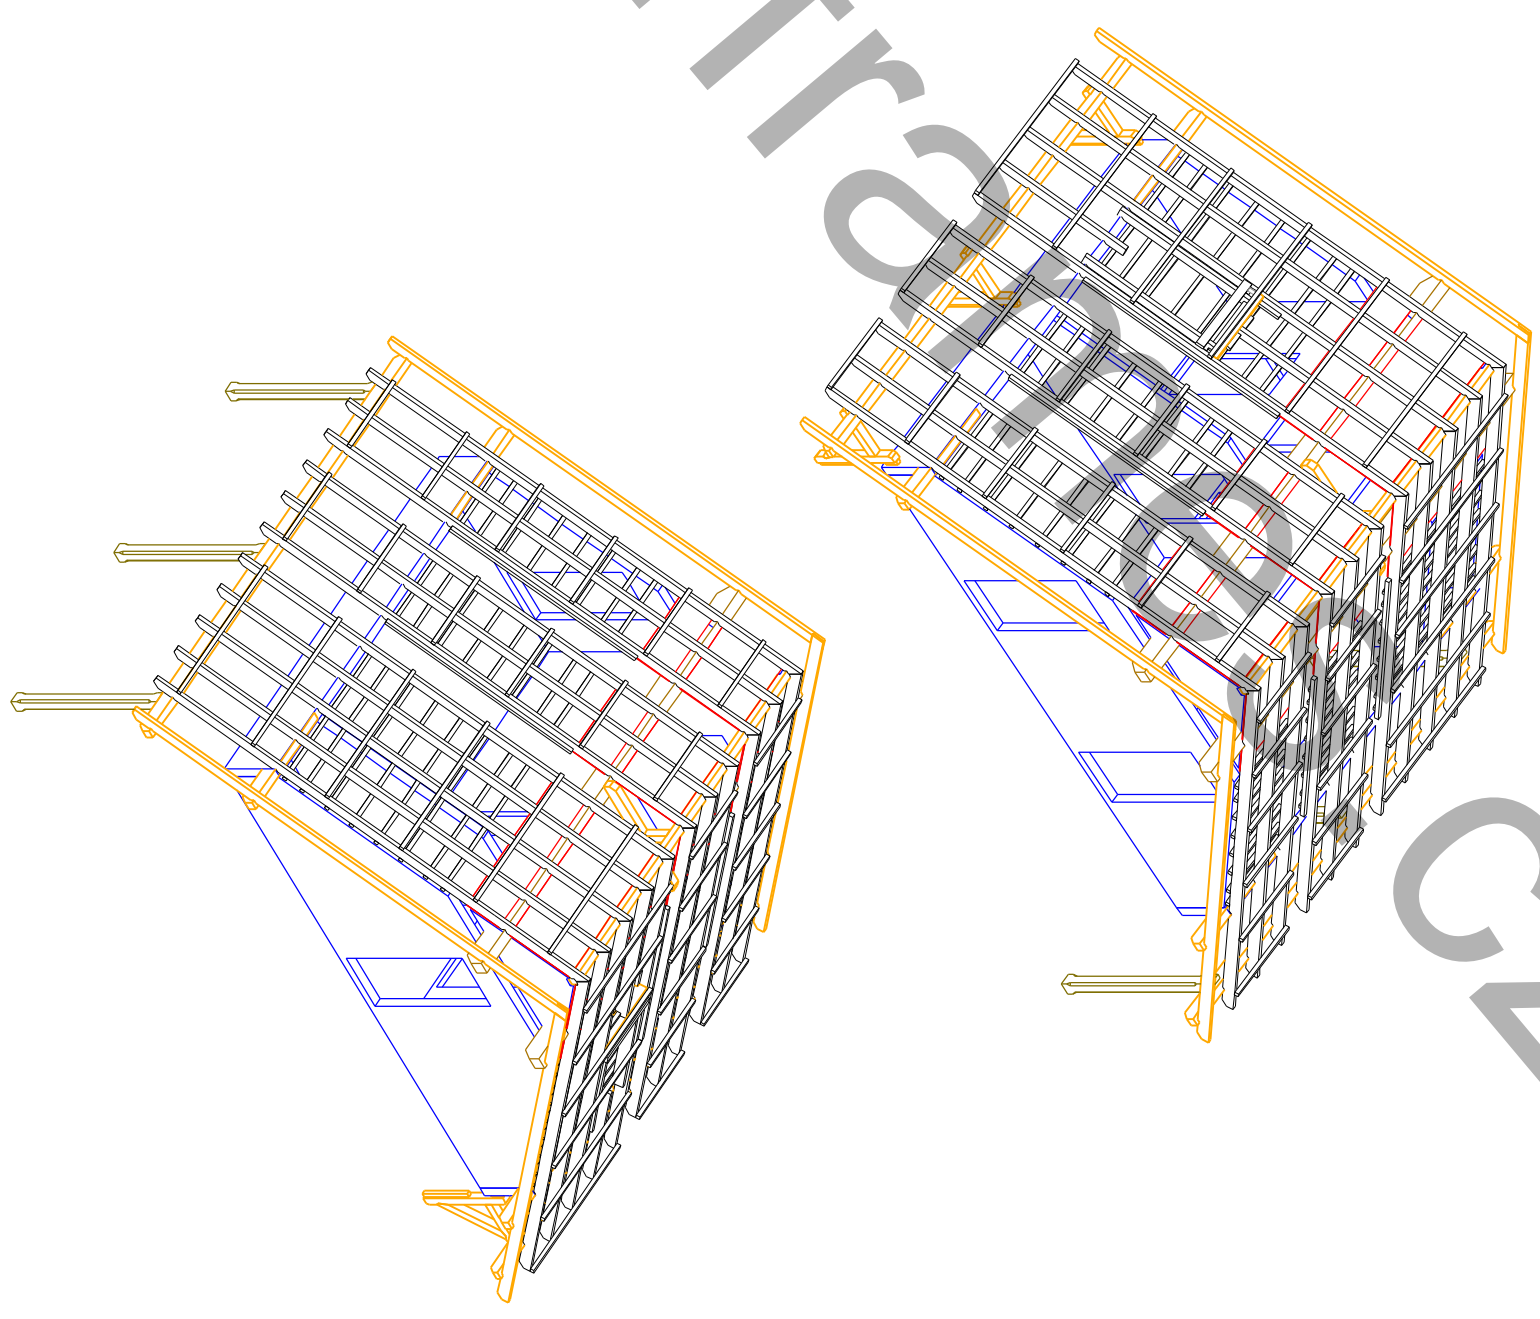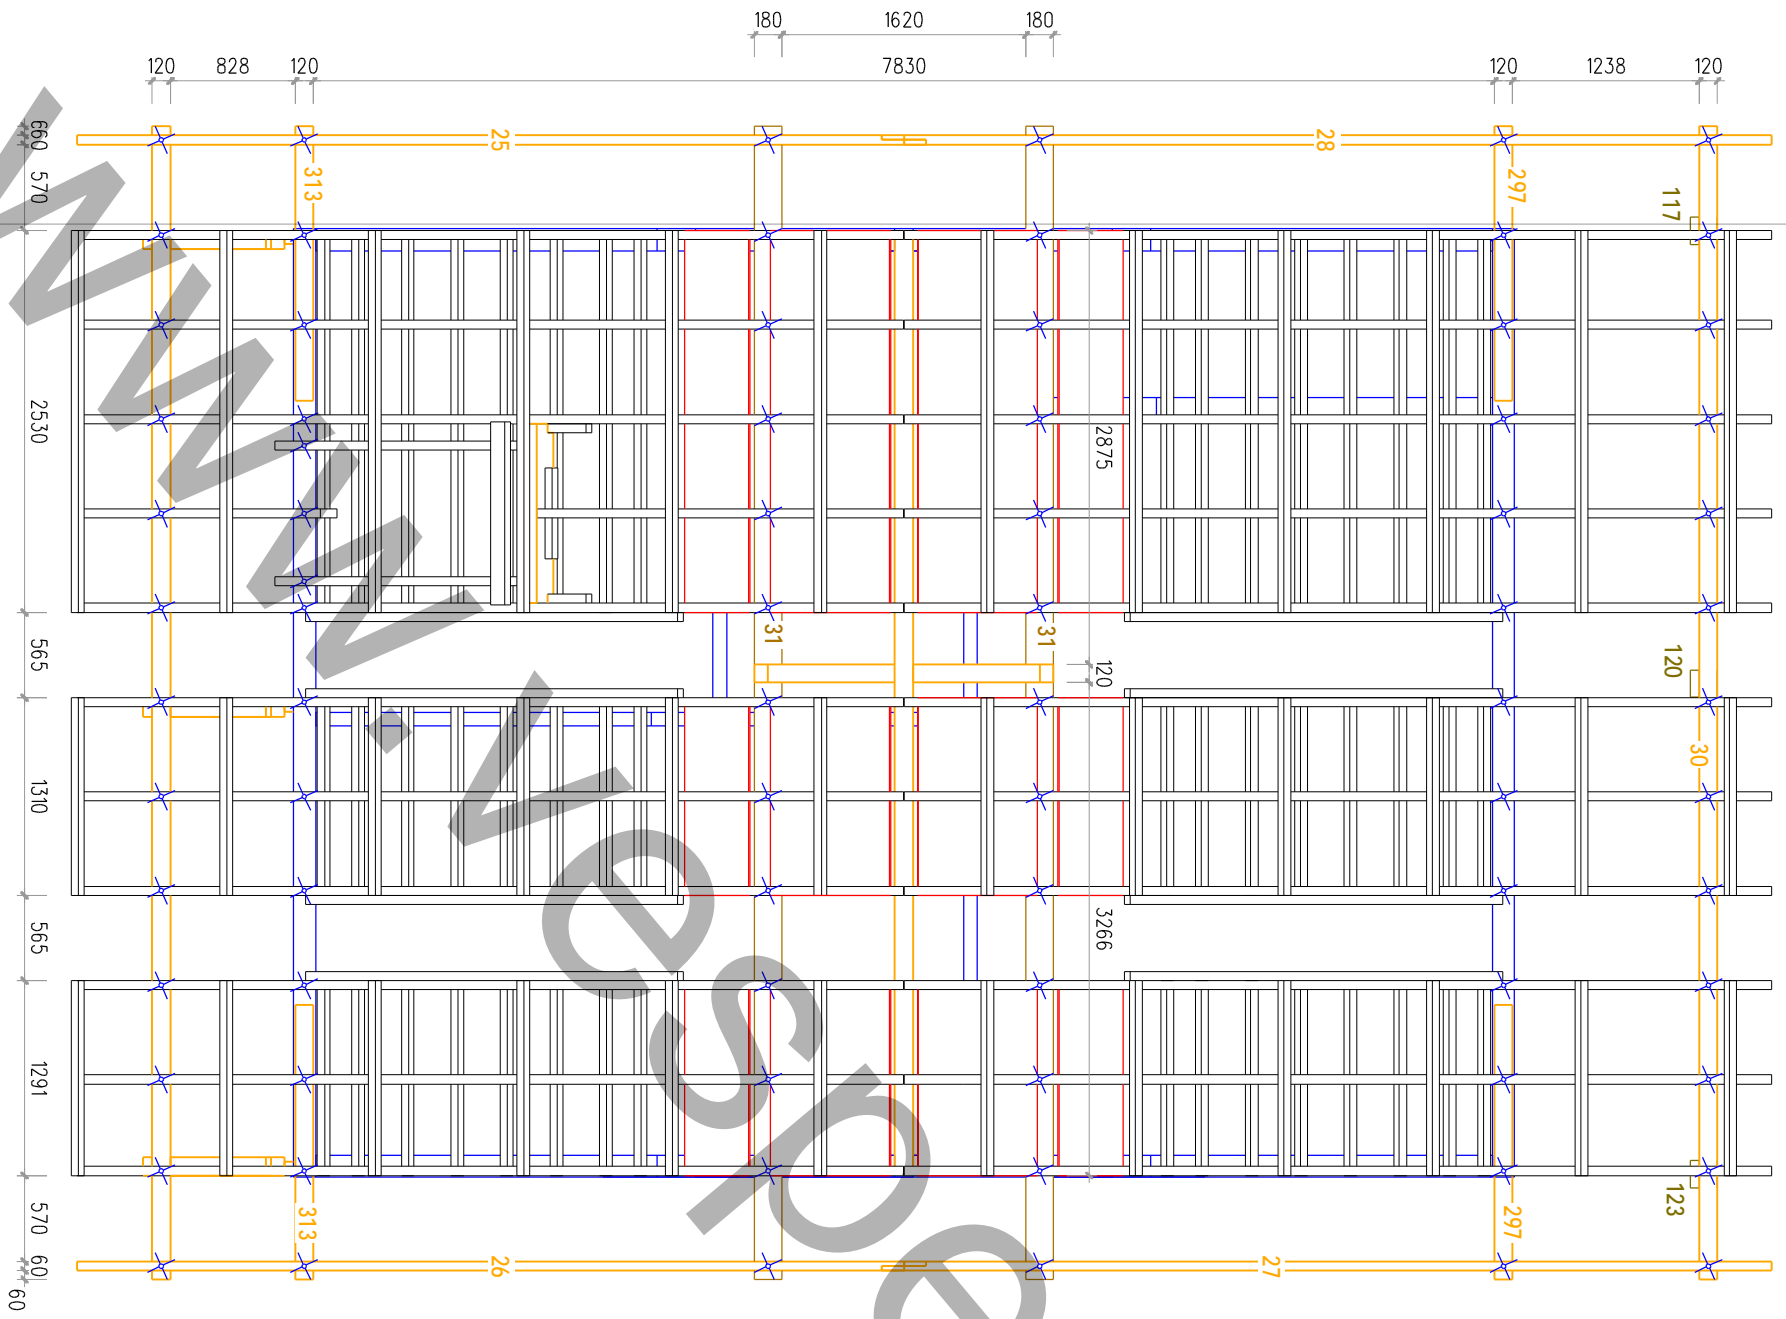

STAVEBNÍ ZAMĚR:		STAVBA RD		www.lesar4u.cz	
AUTORIZOVANÝ INŽENÝR:		Ing. MICHAL ŠOPIK	DATUM: 26.11.10	www.vesperframes.cz	
ODP. PROJEKTANT:		Ing. MICHAL ŠOPIK	MĚŘÍTKO: 1:50	www.wm-ing.cz	
VYPRACOVAL:		Petr Raška	FORMÁT: A3	Julia Fučíková 97/101 CZ: 795 01 Břežany tel.: 585 172 552	
INVESTOR:					
STAVENIŠTĚ:	BLR	ČÍSLO ZAKÁZKY	100528	STUPEŇ	MD
NAZEV VÝKRESU:	PŮDORYS KROVU	ČÍSLO VÝKRESU	06		
info@lesar4u.cz		Info@vesperhomes.cz		projekce@wm-ing.cz	