


- LEGENDA:**
- PODKLADNI PLECH / 7
 - POZICE DLE KUSOVNIKU
 - NÁZEV PRVKU

AKCE:		ROZŠÍŘENÍ SKLADOVÝCH PROSTOR		VESPER FRAMES s. r. o.	
ZPRACOVAL:		Ing. Michal Šopík & Petr Raška		Julia Fučíka 97/101	
AUTORIZOVANÝ INŽENÝR:		Ing. Michal Šopík ČKAIT 1102347		CZ-795 01 Rymařov	
MĚŘÍTKO:		INVESTOR: EFIOS s.r.o.		mobil.: +420 606 769 152	
FORMÁT: A3		STAVENIŠTĚ: VALAŠSKÉ MEZIŘÍČÍ		tel.: 554 219 079	
Č. VÝKRESU: O1		NÁZEV VÝKRESU: POHLED NA SPOJE NOSNÉ KONSTRUKCE 1/2		fax.: 554 219 080	
				e-mail: info@vesperhomes.cz	
				http: www.vesperhomes.cz	
				Pinohodnotně řešení VESPER HOMES 	
				VESPER FRAMES	

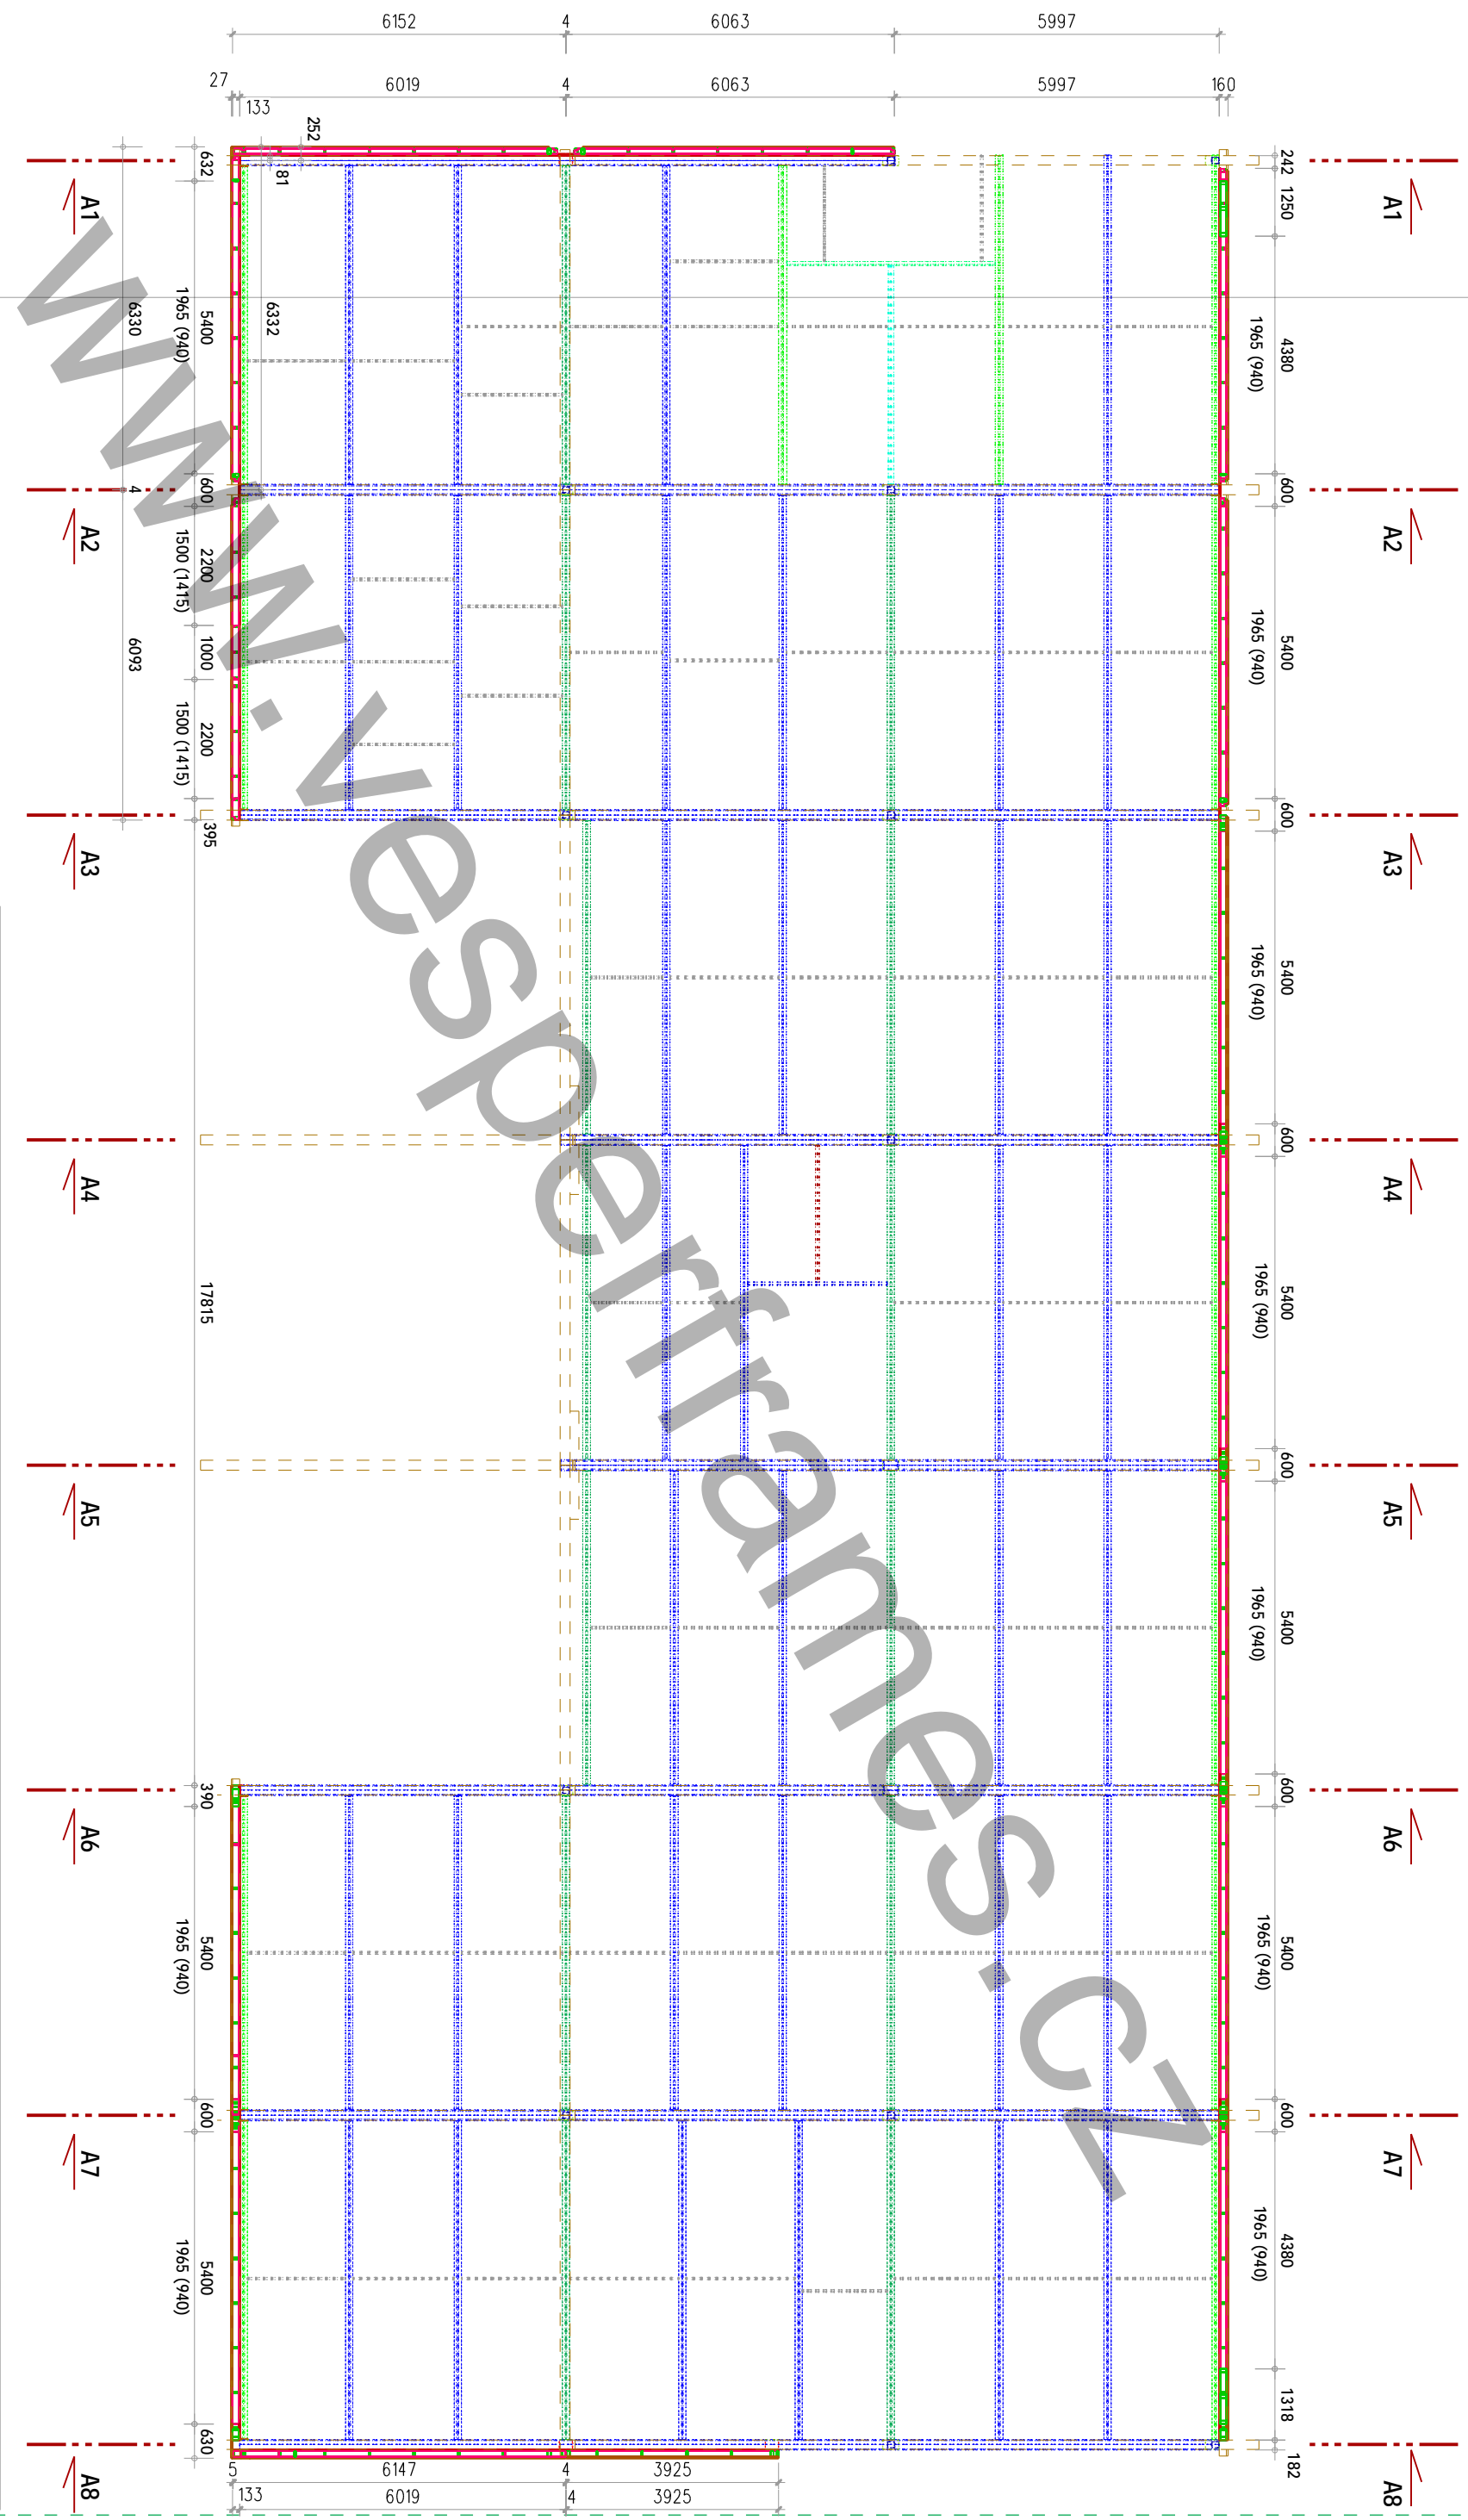

ROZŠÍŘENÍ SKLADOVÝCH PROSTOR

AKCE: ZPRACOVAL: Ing. Michal Šopík & Petr Raška

AUTORIZOVANÝ INŽENÝR: Ing. Michal Šopík ČKAIT 1102347

MĚŘÍTKO: 1:120 **INVESTOR:** EFIOS s.r.o.

FORMAT: A3

Č. VÝKRESU:

09

STAVENIŠTĚ: VALAŠSKÉ MEZIRŘÍČÍ

NÁZEV VÝKRESU: POLOHA STĚN NA RÁMU

VESPER FRAMES s.r.o.

Julia Fučka 977101

CZ-795 01 Rýmaňov

mobíl.: +420 606 769 152

tel.: 554 219 079

fax.: 554 219 080

e-mail: info@vesperframes.cz


http: www.vesperframes.cz

Pinohodnotné řešení

**VESPER
HOMES**

work

**VESPER
FRAMES**

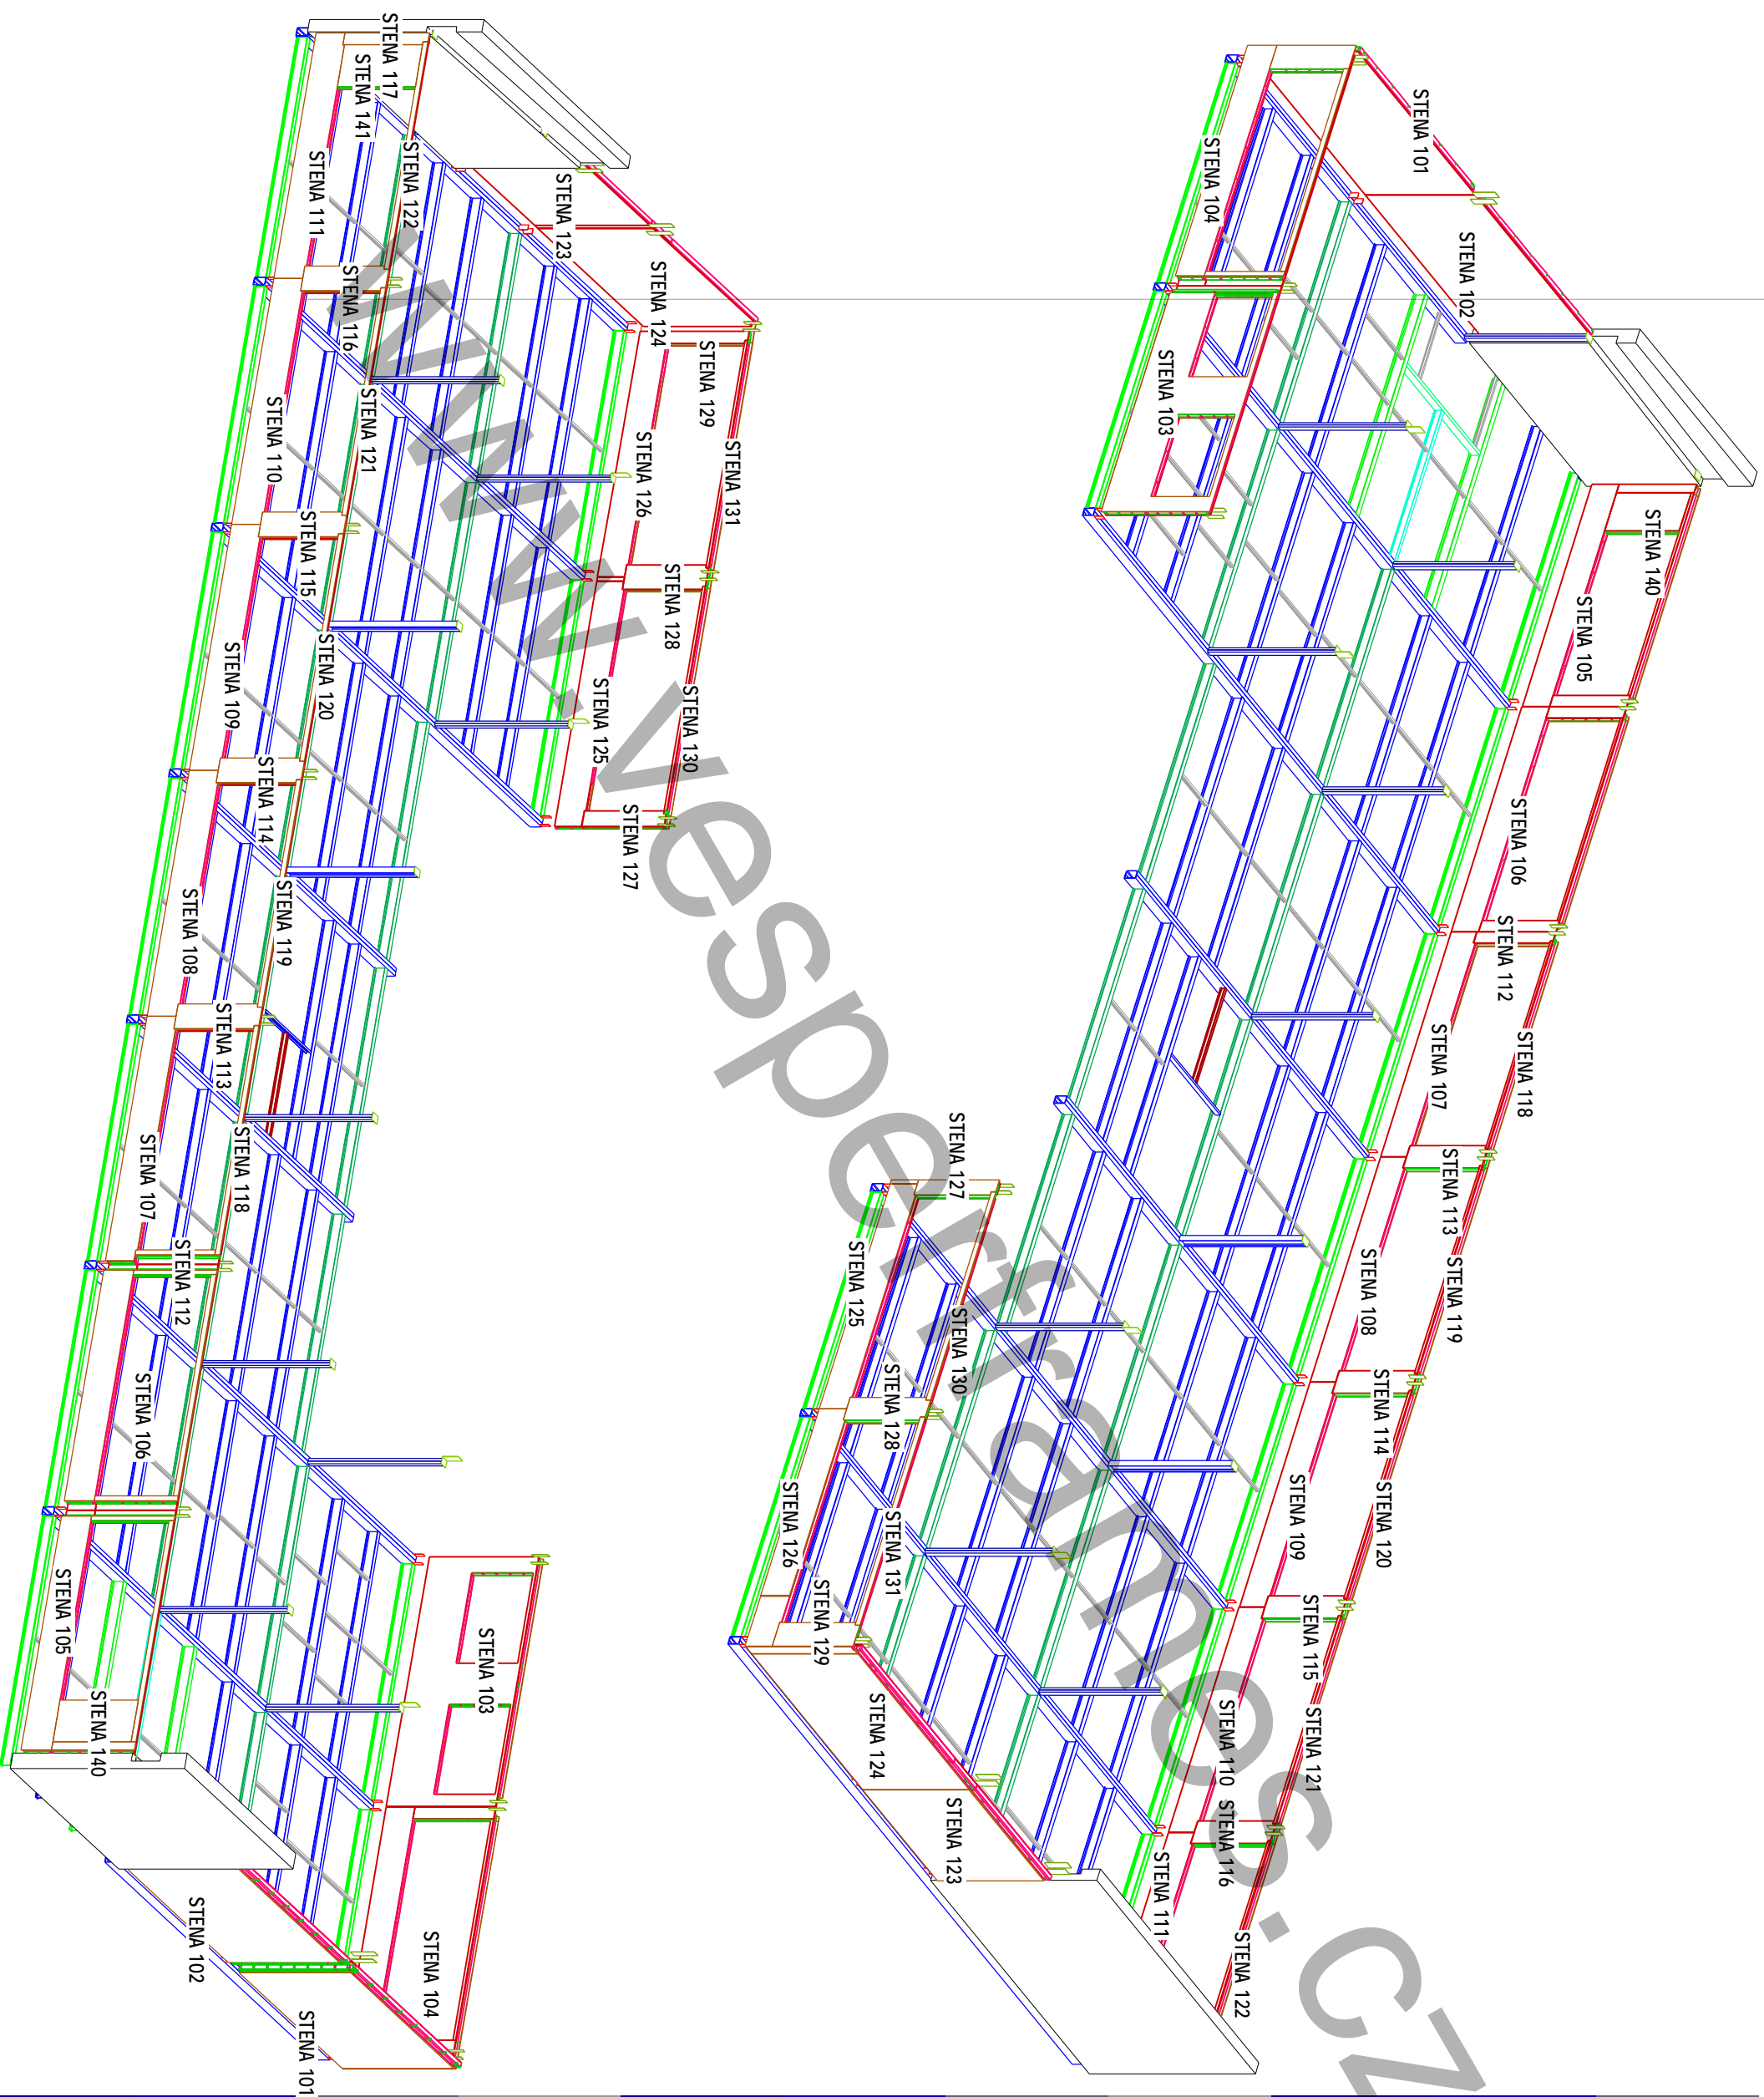

Plnohodnotné řešení



VESPER FRAMES s. r. o.

Julia Fučíka 97/101

CZ-795 01 Rýmařov

mobíl. : +420 606 769 152

tel. : 554 219 079

Fax. : 554 219 080

e-mail : info@vesperhomes.cz

<http://www.vesperhomes.cz>

AKCE:

**ROZŠÍŘENÍ
SKLADOVÝCH
PROSTOR**

MĚŘÍTKO:

FORMÁT: A3

DATUM: 07.12.09

ZPRACOVAL:
Ing. Michal Šopík &
Petr Raška

AUTORIZOVANÝ INŽENÝR:

Ing. Michal Šopík

ČKAIT 1102347

INVESTOR:


EFIOS s.r.o.

MÍSTO STAVBY:

VALAŠSKÉ MEZIŘÍČÍ

NÁZEV VÝKRESU:
AXONOMETRIE 1/2
STĚNY

ČÍSLO VÝKRESU: **03**

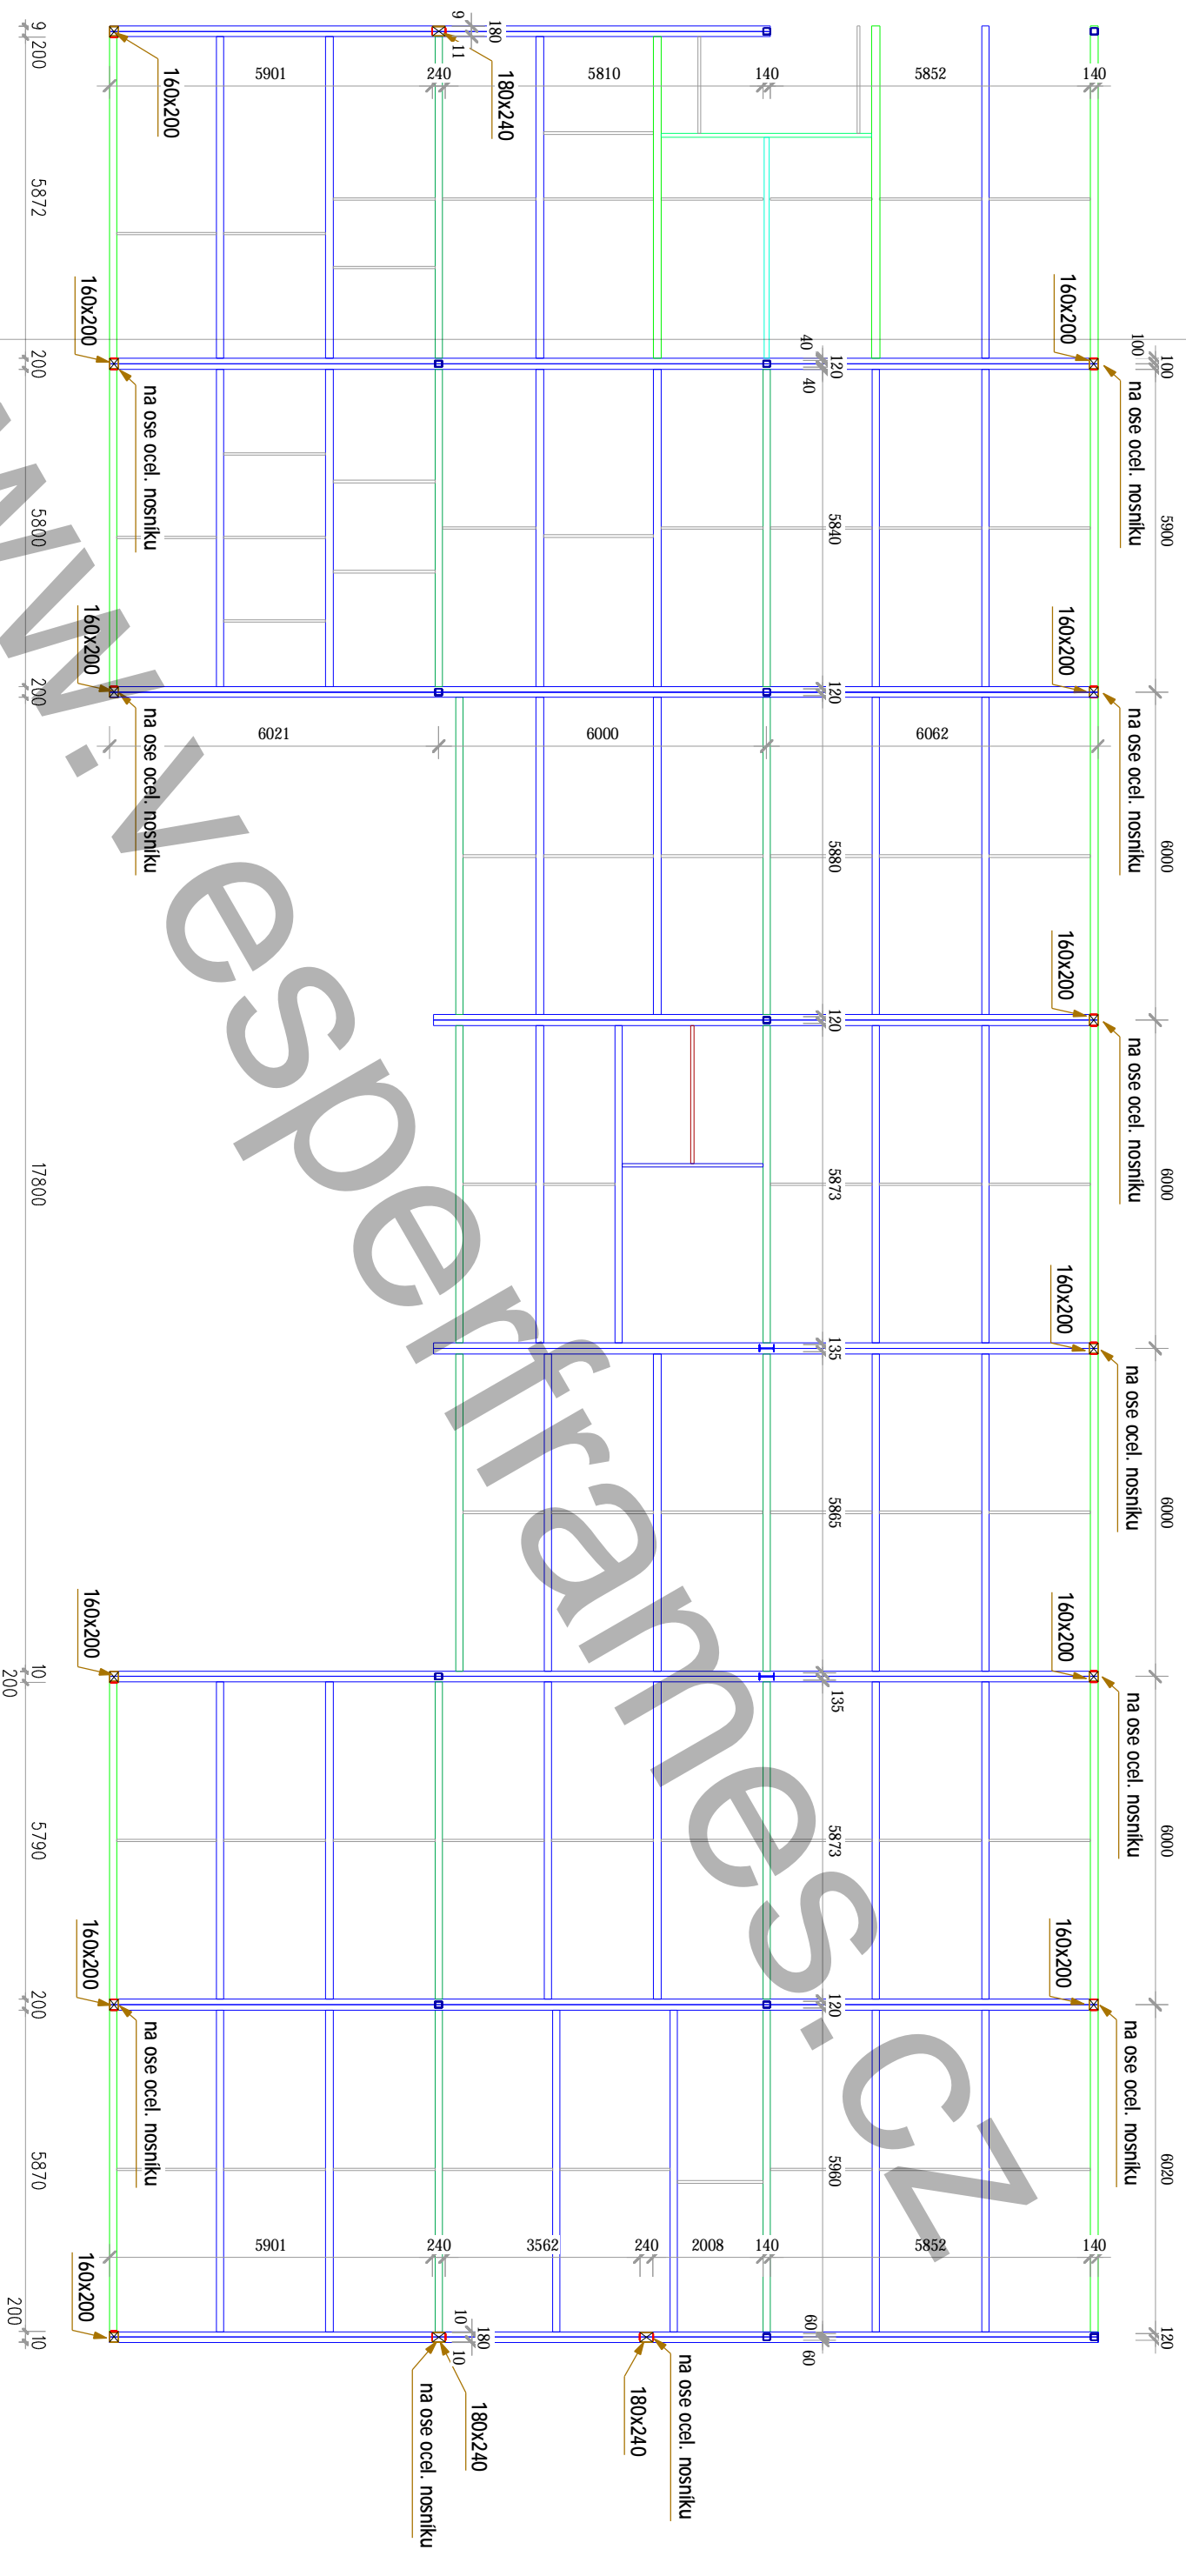

ROZŠÍŘENÍ SKLADOVÝCH PROSTOR

AKCE: ZPRACOVAL: Ing. Michal Šopík & Petr Raška

AUTORIZOVANÝ INŽENÝR: Ing. Michal Šopík ČKAIT 1102347

MĚŘÍTKO: 1:120 **INVESTOR:** EFIOS s.r.o.

FORMAT: A3

Č. VÝKRESU: 11

STAVENIŠTĚ: VALAŠSKÉ MEZIRŘÍČÍ
NÁZEV VÝKRESU: PŮDORYS PODPĚR. SLOUPŮ

VESPER FRAMES s.r.o.

Julia Fučka 977101

CZ-795 01 Rýmařov

mobíl.: +420 606 769 152

tel.: 554 219 079

fax.: 554 219 080

e-mail: info@vesperframes.cz


http: www.vesperframes.cz

Pinohodnotné řešení

**VESPER
HOMES**

work

**VESPER
FRAMES**

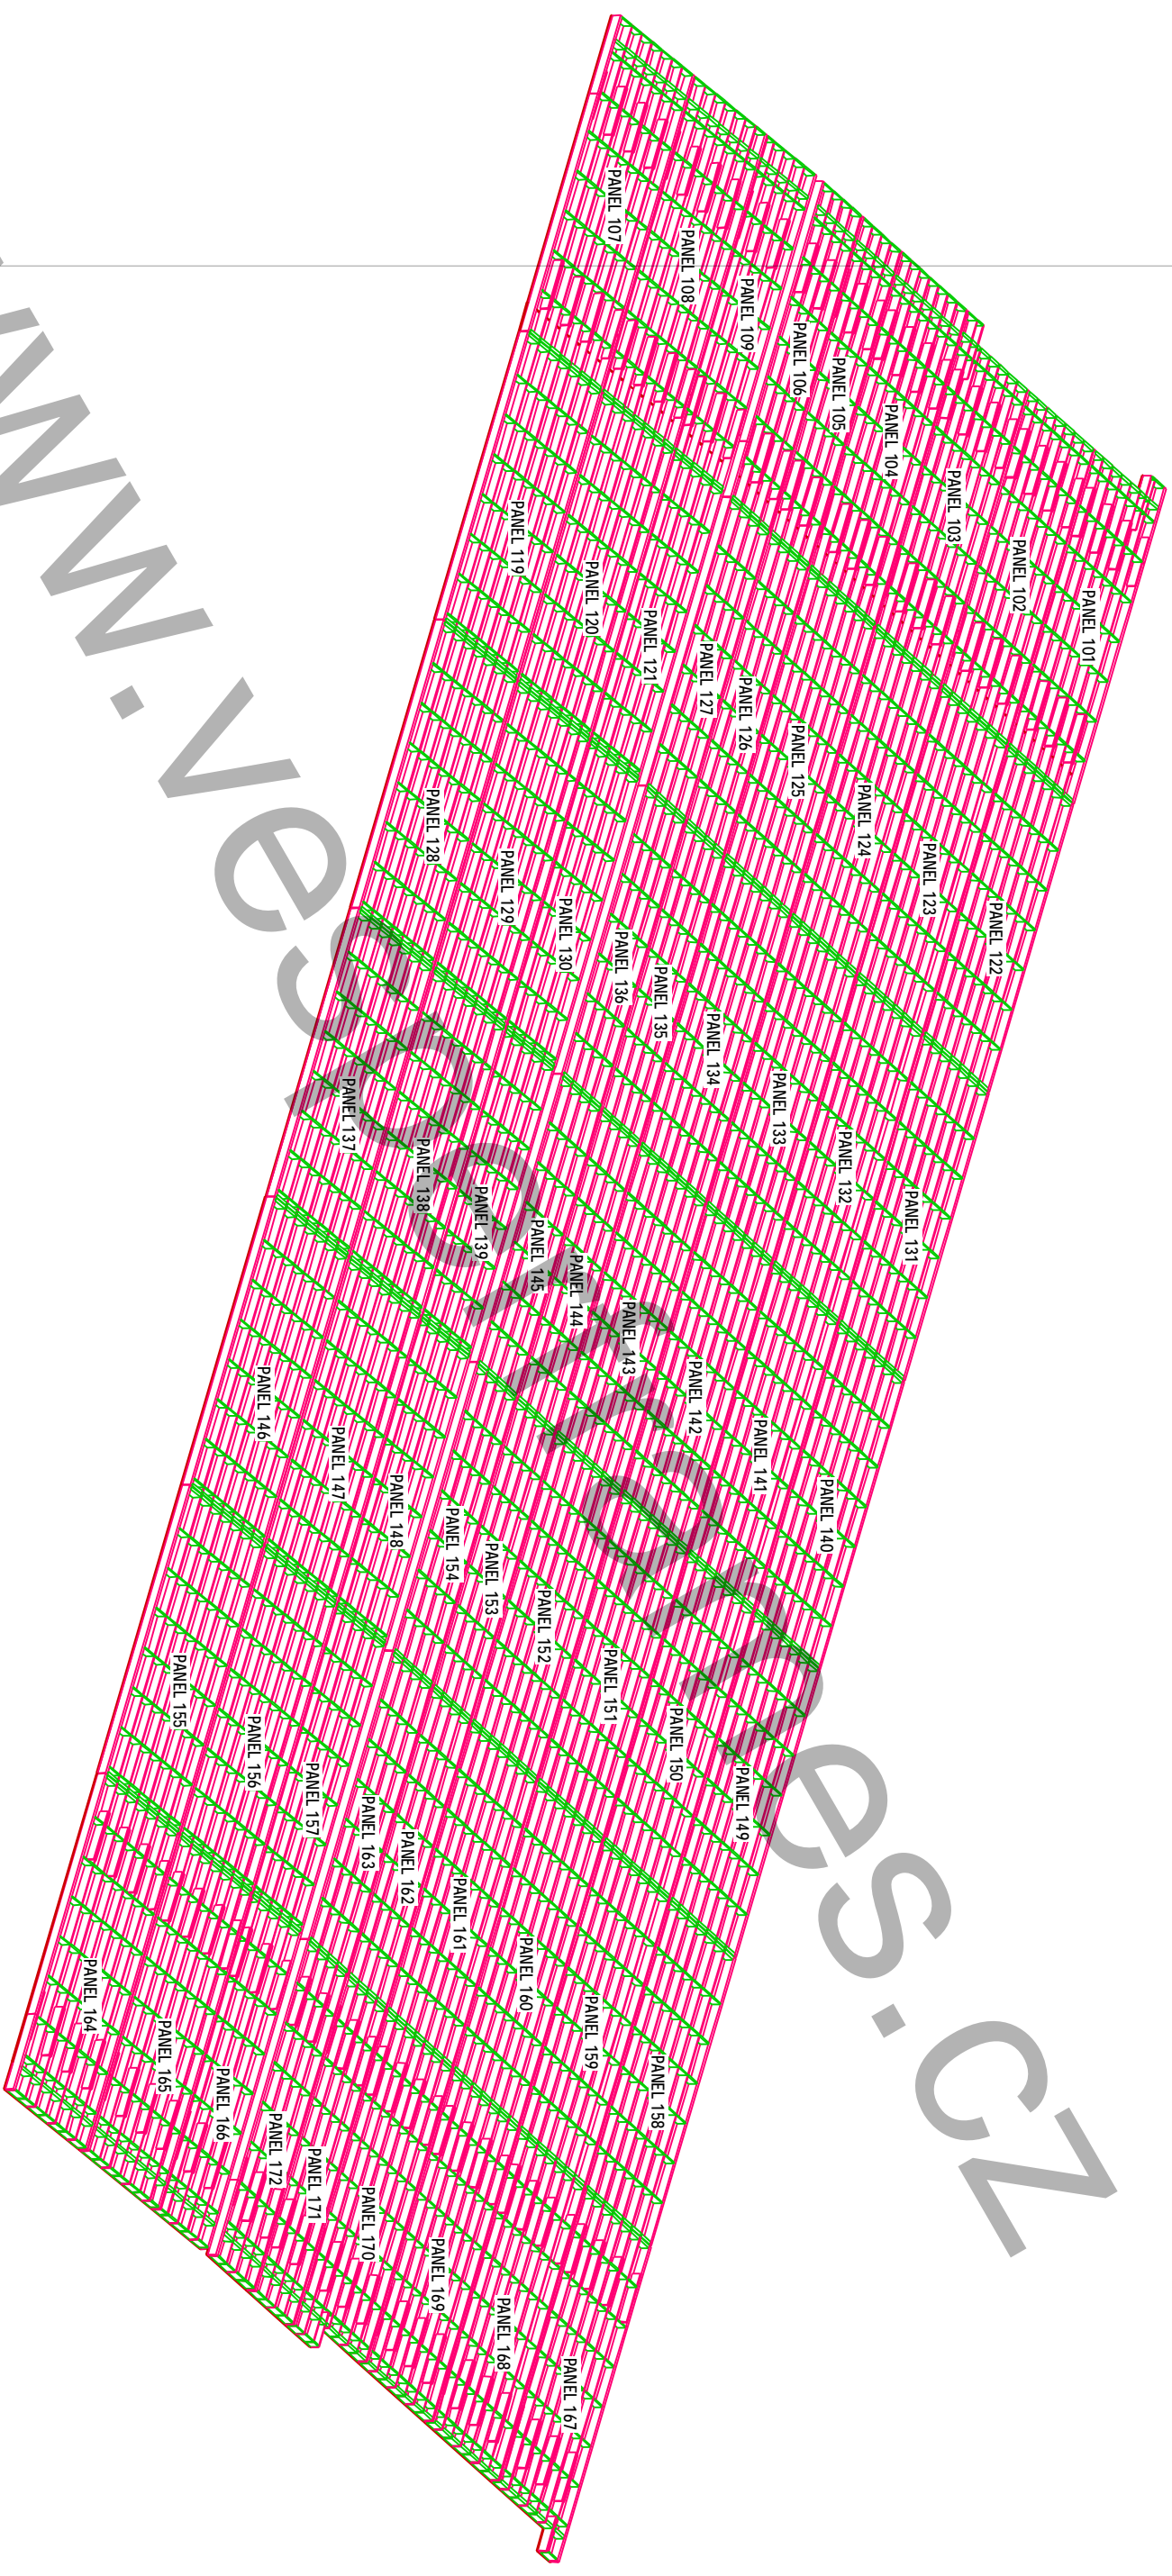


WWW.VESPERFRAMES.CZ

AKCE:		ROZŠÍŘENÍ SKLADOVÝCH PROSTOR	
ZPRACOVAL:		Ing. Michal Šopík & Petr Raška	
AUTORIZOVANÝ INŽENÝR:		Ing. Michal Šopík ČKAIT 1102347	
MĚŘÍTKO:	1:120	INVESTOR:	EFIOS s.r.o.
FORMAT:	A3	STAVENIŠTĚ:	VALAŠSKÉ MEZIRŘÍČÍ
Č. VÝKRESU:	06	NÁZEV VÝKRESU:	AXONOMETRIE 2/2 - STROPY
VESPER FRAMES s. r. o.		Julia Fučka 97/101 CZ-795 01 Rymaňov mobil.: +420 606 769 152 tel.: 554 219 079 fax.: 554 219 080 e-mail: info@vesperframes.cz http: www.vesperframes.cz	
Plnohodnotné řešení			



www.vesperframes.cz

AKCE:		ROZŠÍŘENÍ SKLADOVÝCH PROSTOR	
ZPRACOVAL:		Ing. Michal Šopík & Petr Raška	
AUTORIZOVANÝ INŽENÝR:		Ing. Michal Šopík ČKAIT 1102347	
MĚŘÍTKO:	1:120	INVESTOR:	EFIOS s.r.o.
FORMÁT:	A3	STAVENIŠTĚ:	VALAŠSKÉ MEZIRŘÍČÍ
Č. VÝKRESU:	05	NÁZEV VÝKRESU:	AXONOMETRIE 1/2 - STROPY
VESPER FRAMES S. R. O.		Julia Fučka 977/01 CZ-795 01 Rýmařov mobil.: +420 606 769 152 tel.: 554 219 079 fax.: 554 219 080 e-mail: info@vesperhomes.cz http: www.vesperhomes.cz	

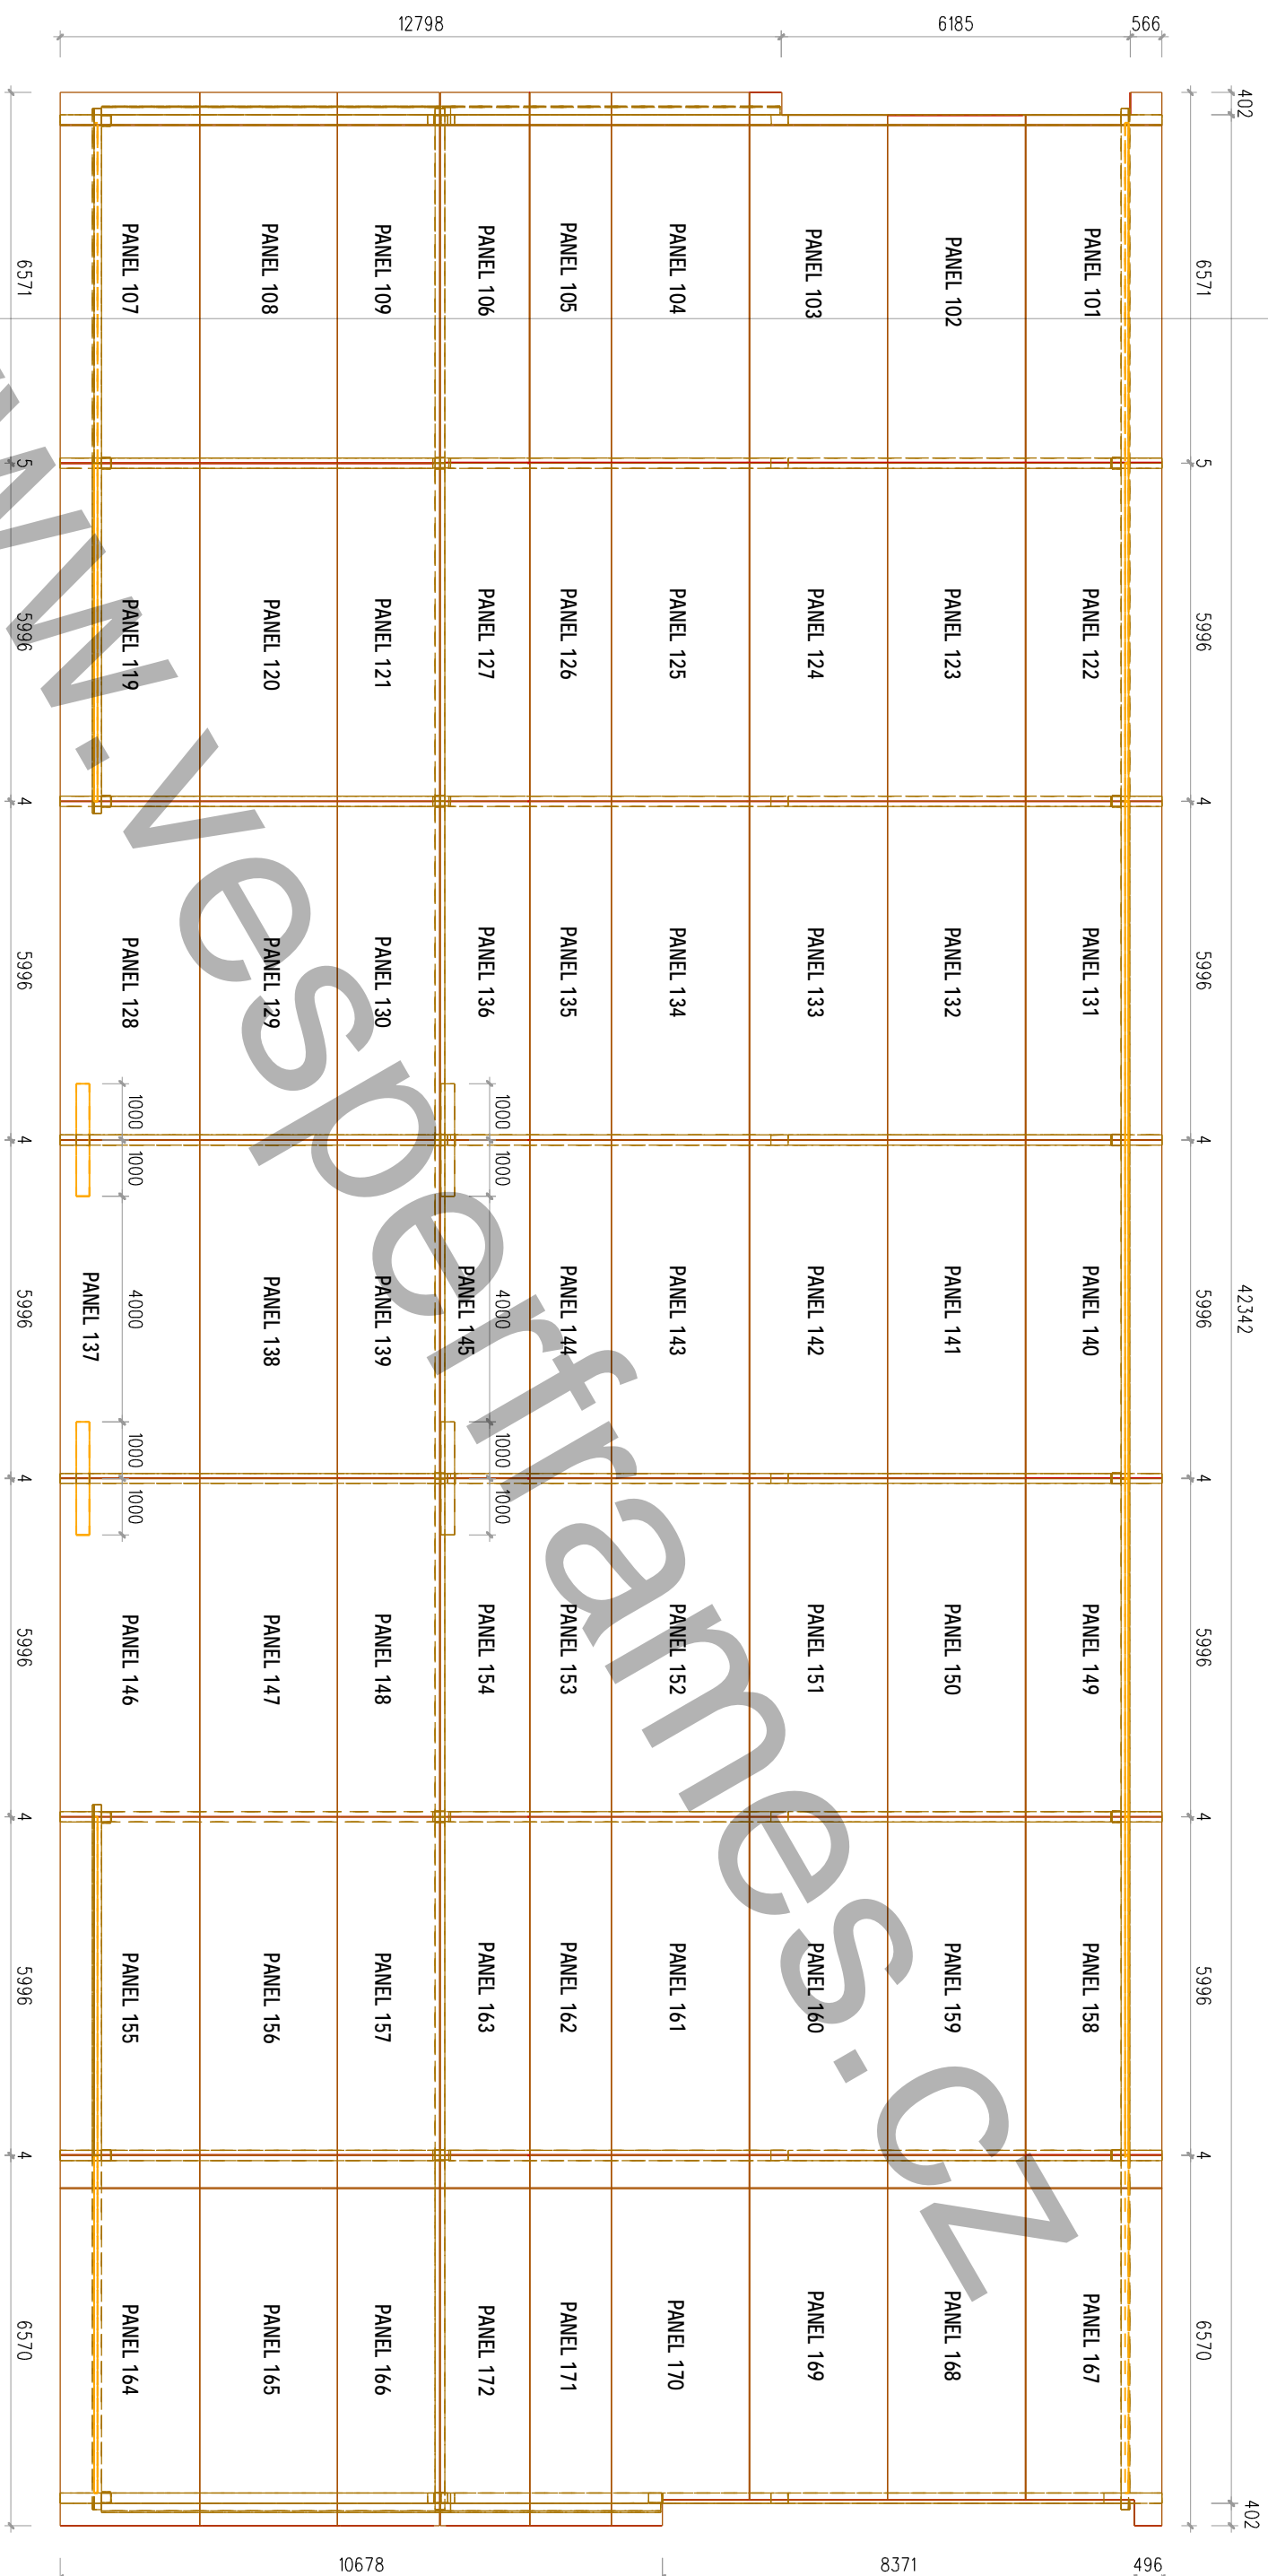

AKCE: ROZŠÍŘENÍ SKLADOVÝCH PROSTOR

ZPRACOVAL: Ing. Michal Šopík & Petr Raška

AUTORIZOVANÝ INŽENÝR: Ing. Michal Šopík ČKAIT 1102347

MĚŘÍTKO: 1:120

FORMAT: A3

Č. VÝKRESU:

08

INVESTOR: EFIOS s.r.o.

STAVENIŠTĚ: VALAŠSKÉ MEZIRŘÍČÍ

NÁZEV VÝKRESU: PŮDORYS STŘEŠNÍCH PANELŮ

VESPER FRAMES S. R. O.

Julia Fučka 977101

CZ-795 01 Rýmaňov

mobl.: +420 606 769 152

tel.: 554 219 079

fax.: 554 219 080


e-mail: info@vesperframes.cz
http: www.vesperframes.cz

Prinohodnotné řešení

**VESPER
HOMES**


work

**VESPER
FRAMES**

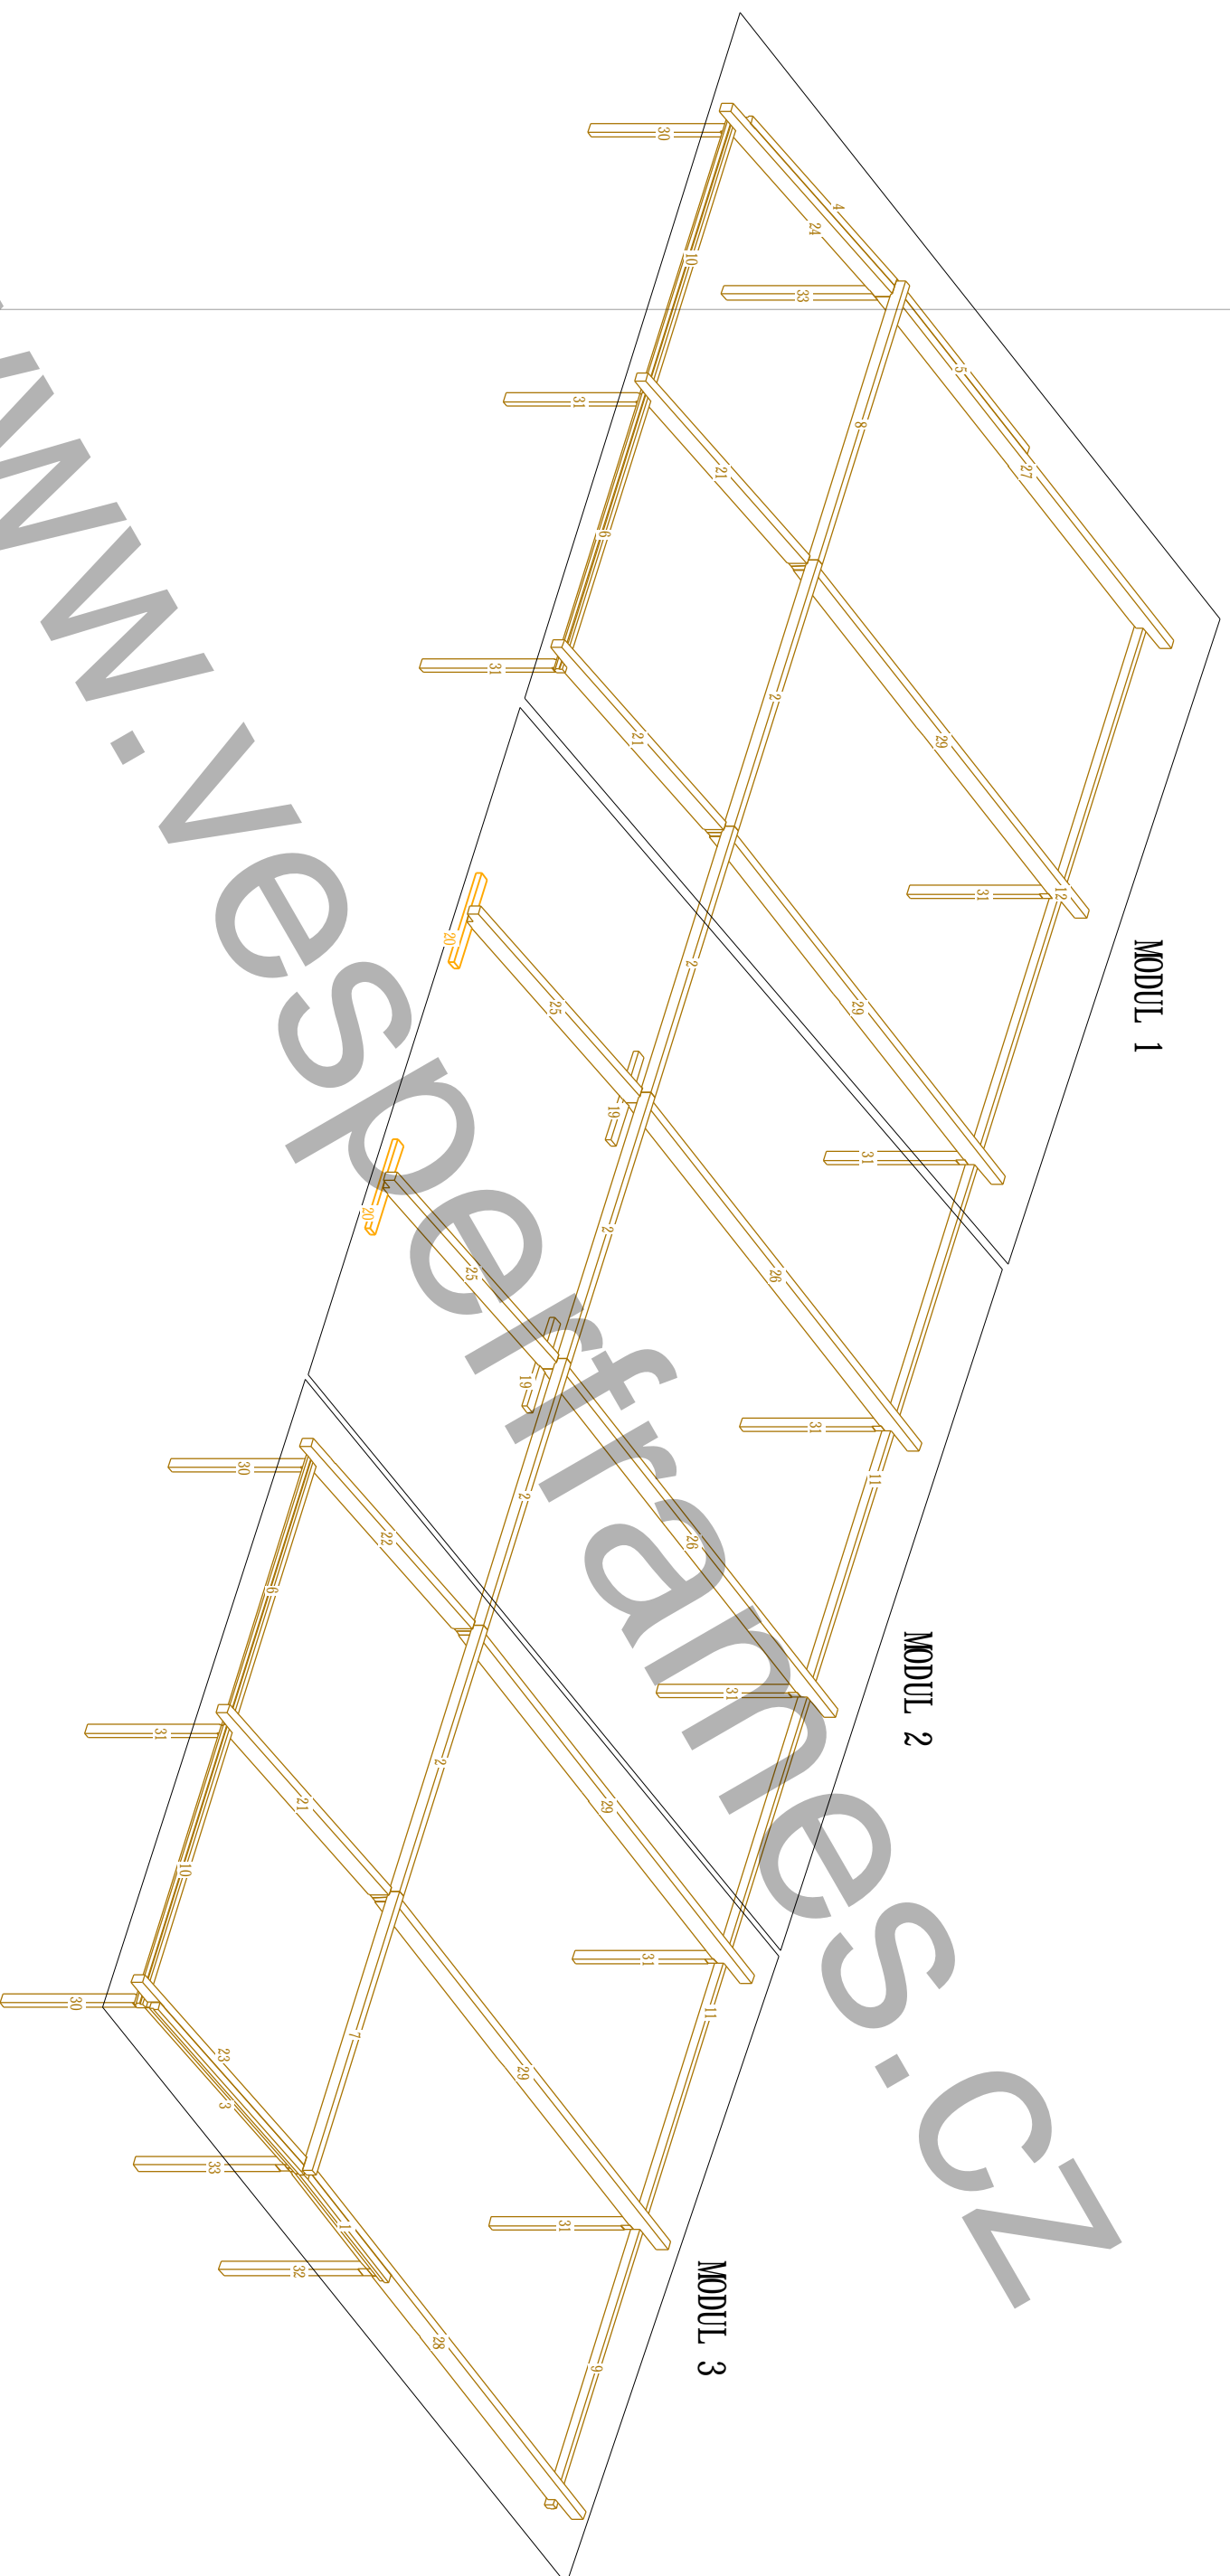

www.vesperframes.cz


AKCE: ROZŠÍŘENÍ SKLADOVÝCH PROSTOR		VESPER FRAMES S. R. O.
ZPRACOVAL: Ing. Michal Šopík & Petr Raška		Julia Fučka 97701
AUTORIZOVANÝ INŽENÝR: Ing. Michal Šopík ČKAIT 1102347		CZ-795 01 Rýmaňov
MĚŘÍTKO: 1:120	INVESTOR: EFIOS s.r.o.	mobl.: +420 606 769 152
FORMÁT: A3	STAVENIŠTĚ: VALAŠSKÉ MEZIRŘÍČÍ	tel.: 554 219 079
Č. VÝKRESU: 07	NÁZEV VÝKRESU: AXONOMETRIE - NOSNÝ RÁM	fax.: 554 219 080
		e-mail: info@vesperhomes.cz
		http: www.vesperhomes.cz
Plnohodnotné řešení		
VESPER HOMES		getwork
VESPER FRAMES		

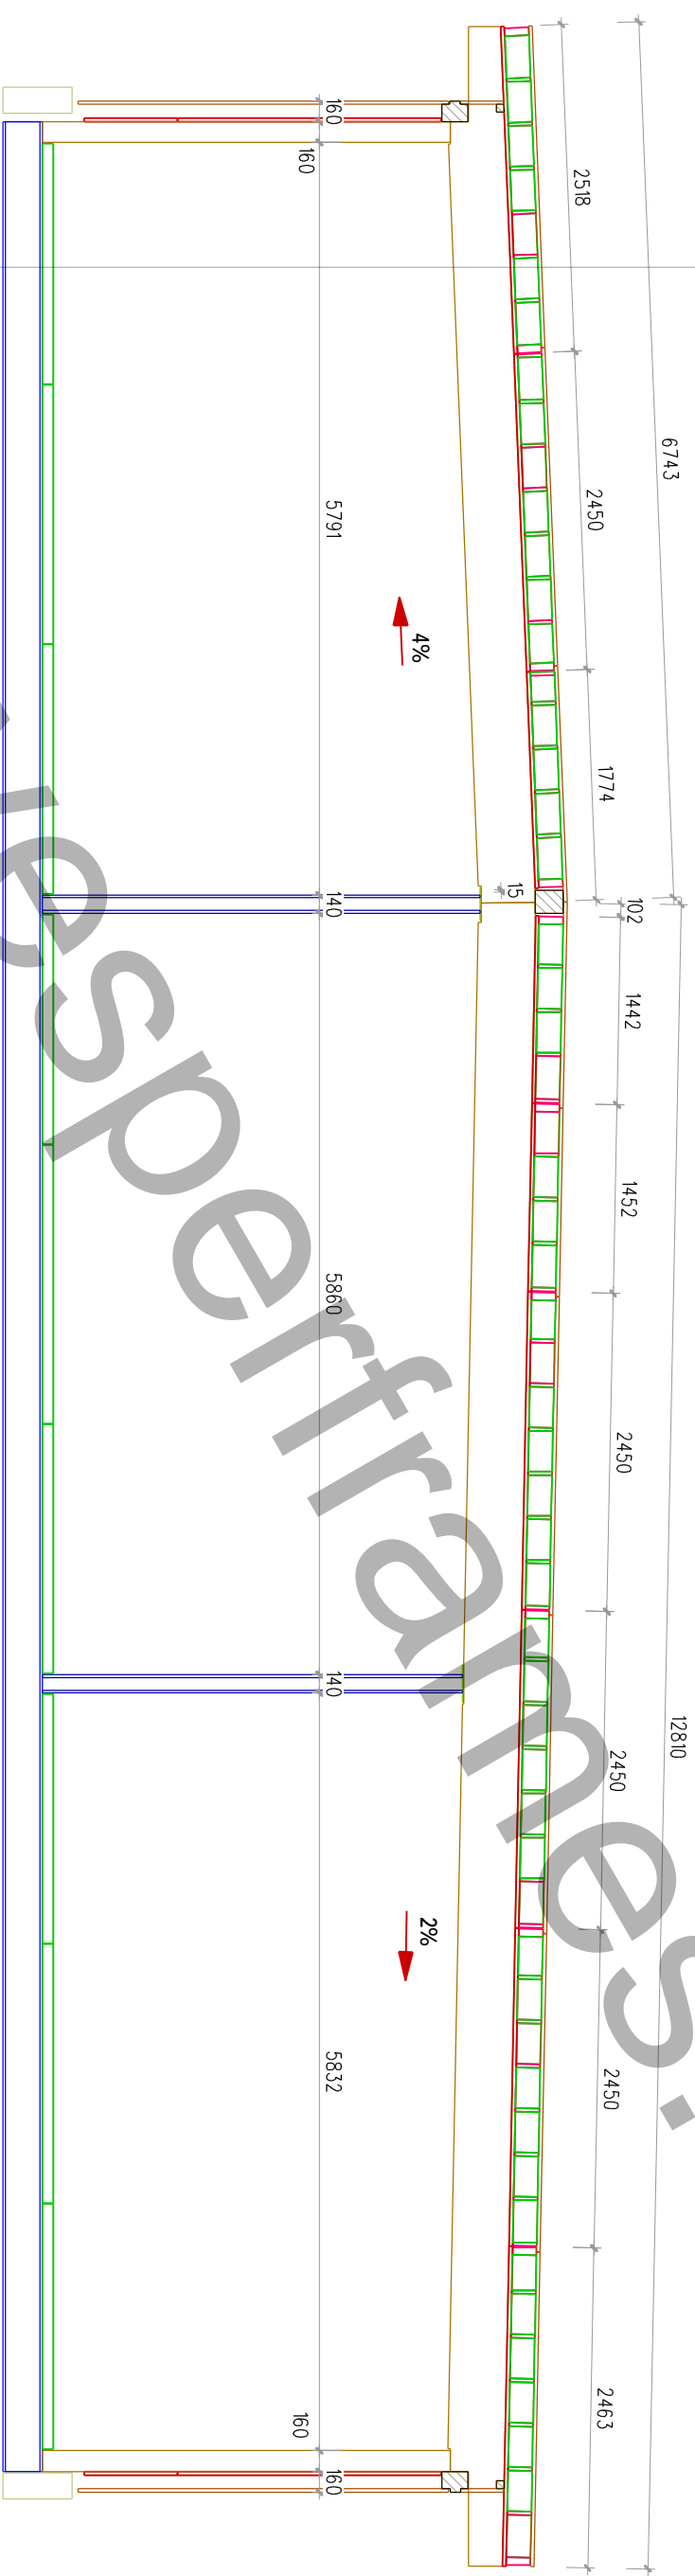

WWW.VESPERFRAMES.CZ

AKCE:		ROZŠÍŘENÍ SKLADOVÝCH PROSTOR	
ZPRACOVAL:		Ing. Michal Šopík & Petr Raška	
AUTORIZOVANÝ INŽENÝR:		Ing. Michal Šopík ČKAIT 1102347	
MĚŘÍTKO:	1:55	INVESTOR:	EFIOS s.r.o.
FORMAT:	A3	STAVENIŠTĚ:	VALAŠSKÉ MEZIRŘÍČÍ
Č. VÝKRESU:	14	NÁZEV VÝKRESU:	ŘEZ STŘEŠNÍMI PANELE Y
VESPER FRAMES s. r. o.		Julia Fučka 977101	
CZ-795 01 Rýmaňov		mobil.: +420 606 769 152	
tel.: 554 219 079		fax.: 554 219 080	
e-mail: info@vesperhomes.cz		http: www.vesperhomes.cz	
Pinohodnotné řešení			
VESPER HOMES		getwork	
VESPER FRAMES			


ŘEZ A4 - A4

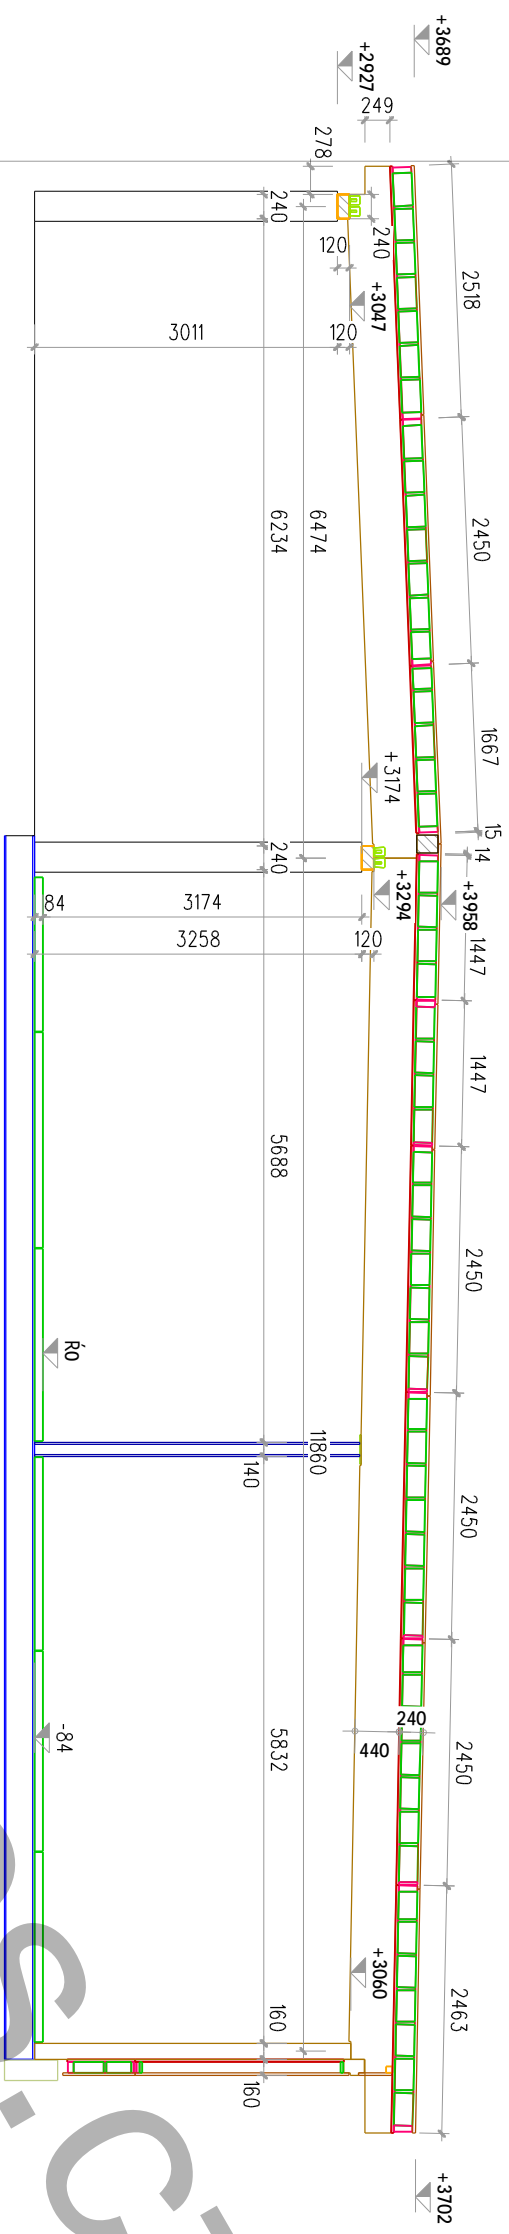

ŘEZ A5 - A5



ŘEZ A6 - A6

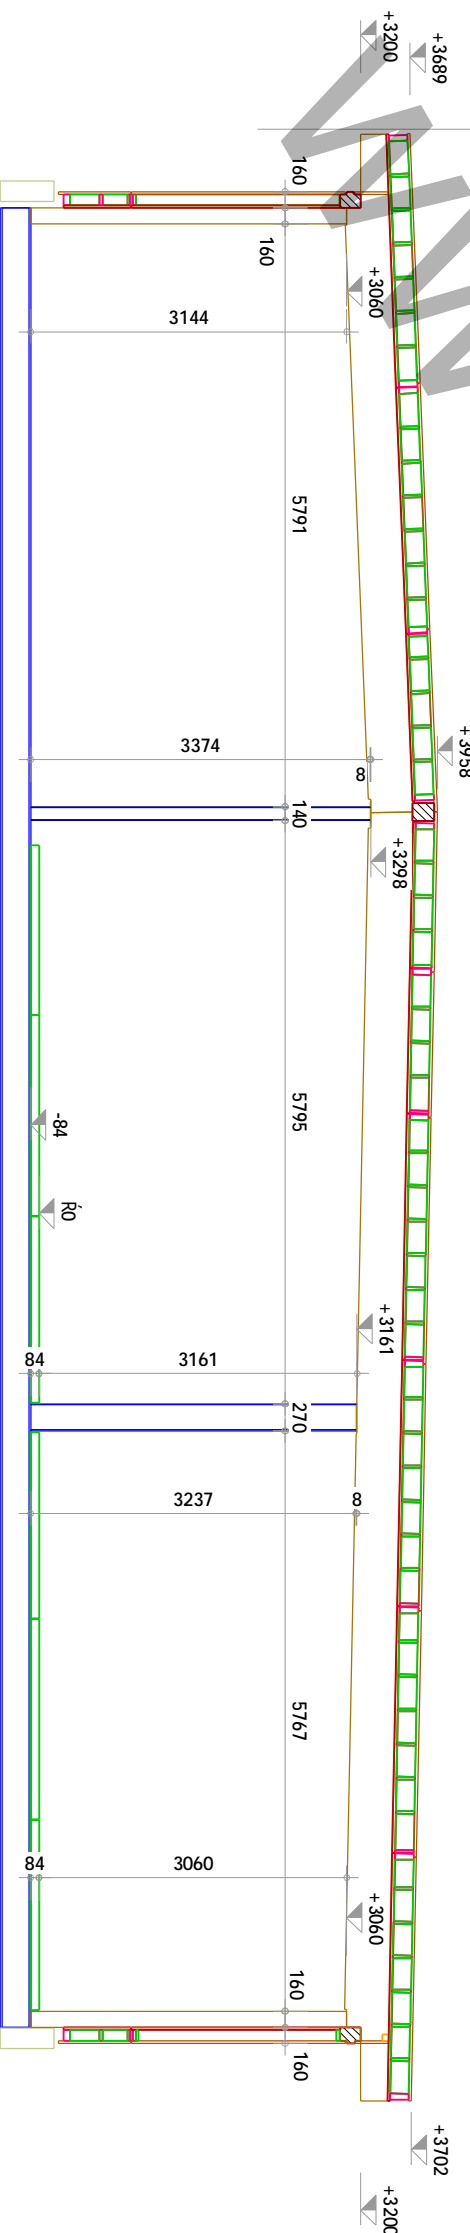

Plnohodnotné řešení

GeoWork

**VESPER
FRAMES**

**VESPER
HOMES**

VESPER FRAMES s. r. o.

Julia Fučíka 97/101

CZ-795 01 Rýmařov

mobl. : +420 606 769 152

tel. : 554 219 079

Fax. : 554 219 080

e-mail : info@vesperhomes.cz

<http://www.vesperhomes.cz>

AKCE:

**ROZŠÍŘENÍ
SKLADOVÝCH
PROSTOR**

MĚŘÍTKO: 1 : 75

FORMÁT: A3

DATUM: 07.12.09

ZPRACOVAL:
Ing. Michal Šopík &
Petr Raška

AUTORIZOVANÝ INŽENÝR:

Ing. Michal Šopík

ČKAIT 1102347

INVESTOR:

EFIOS s.r.o.

MÍSTO STAVBY:


VALAŠSKÉ MEZIŘÍČÍ

NÁZEV VÝKRESU:


ŘEZ OSAZENÍ STĚN NAD
ŘÍMSOU 1/3

ČÍSLO VÝKRESU: **16**

ŘEZ A7 - A7

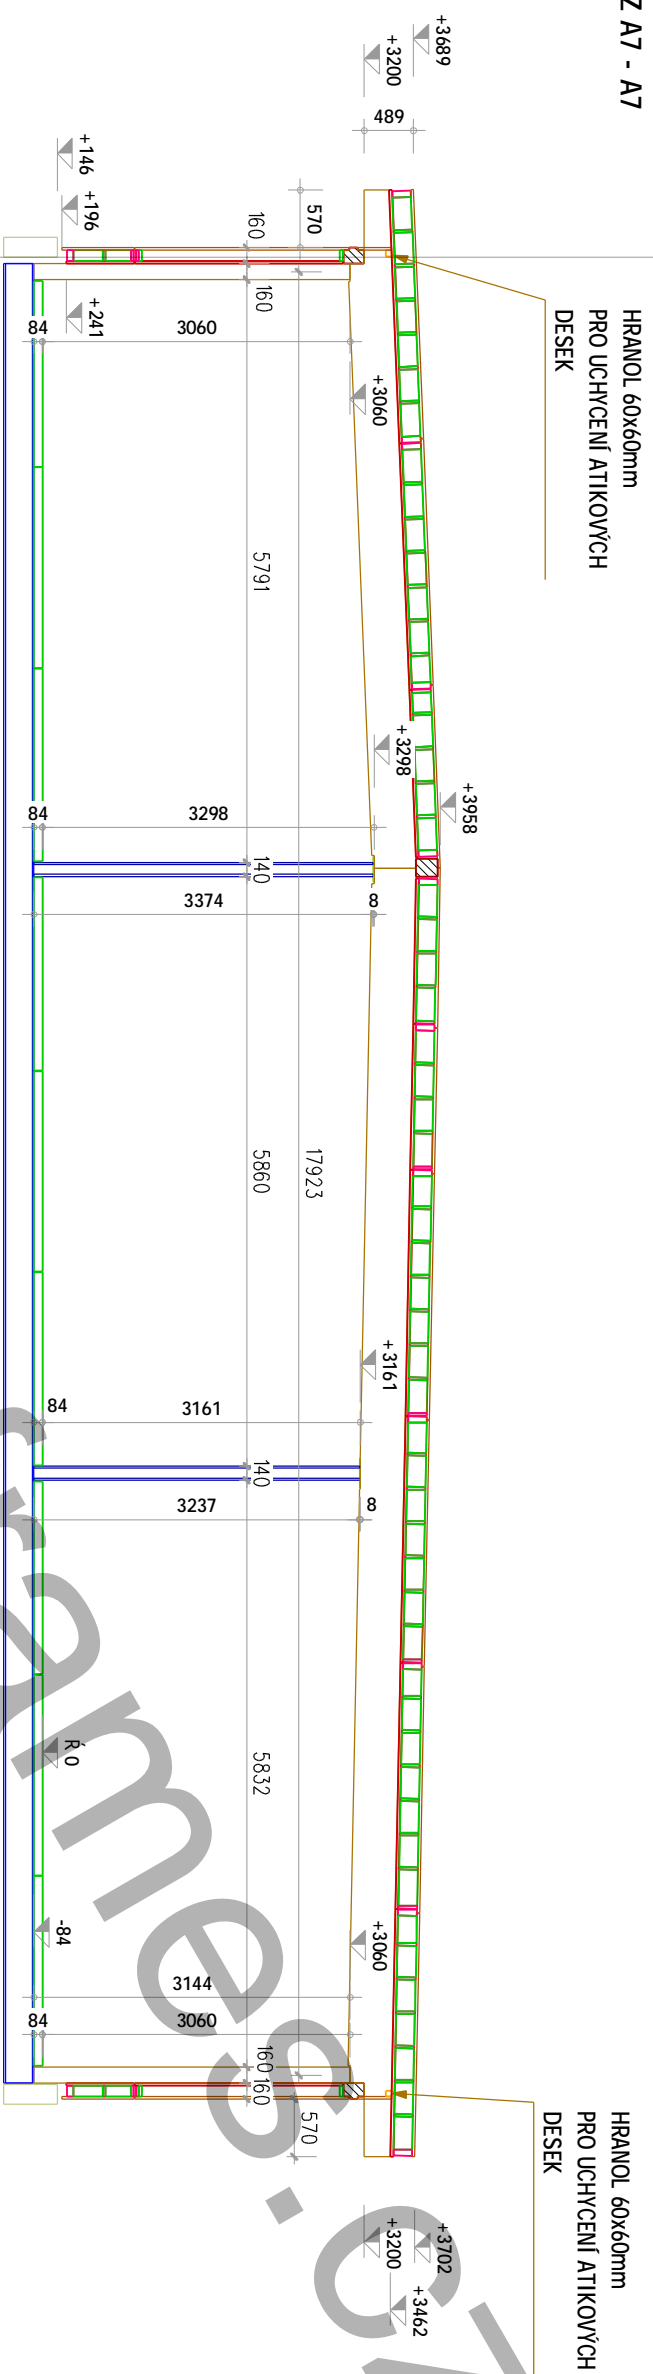

ŘEZ A8 - A8

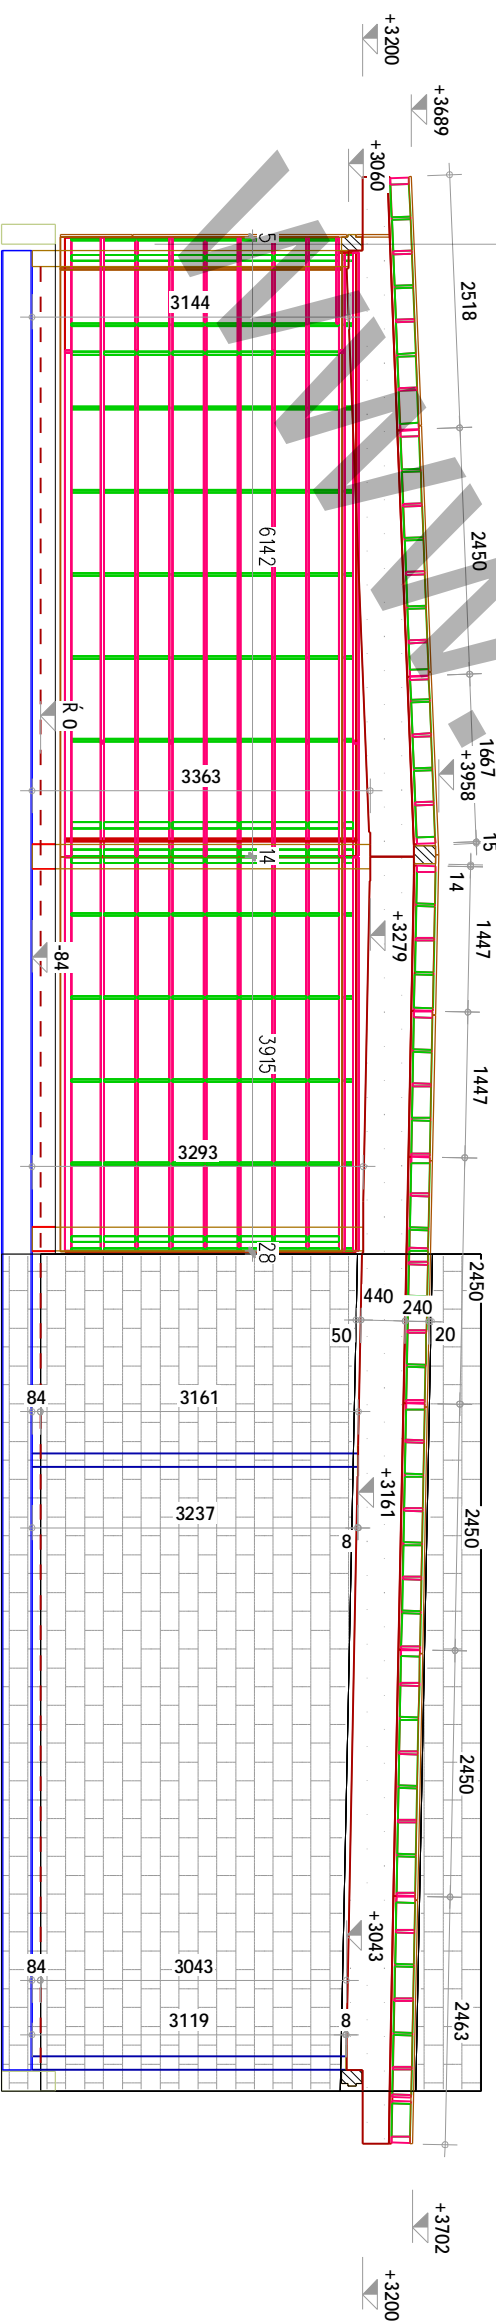

Plnohodnotné řešení

ceadwork

**VESPER
FRAMES**

**VESPER
HOMES**

VESPER FRAMES s. r. o.

Julia Fučíka 97/101

CZ-795 01 Rýmařov

mobl. : +420 606 769 152

tel. : 554 219 079

Fax. : 554 219 080

e-mail : info@vesperhomes.cz

<http://www.vesperhomes.cz>

AKCE:

**ROZŠÍŘENÍ
SKLADOVÝCH
PROSTOR**

MĚŘÍTKO: 1:75

FORMÁT: A3

DATUM: 07.12.09

ZPRACOVAL:
Ing. Michal Šopík &
Petr Raška

AUTORIZOVANÝ INŽENÝR:

Ing. Michal Šopík

ČKAIT 1102347

INVESTOR:

EFIOS s.r.o.


MÍSTO STAVBY:

VALAŠSKÉ MEZIŘÍČÍ

NÁZEV VÝKRESU:

ŘEZ OSAZENÍ STĚN NAD
ŘÍMSOU 1/3

ČÍSLO VÝKRESU: **15**

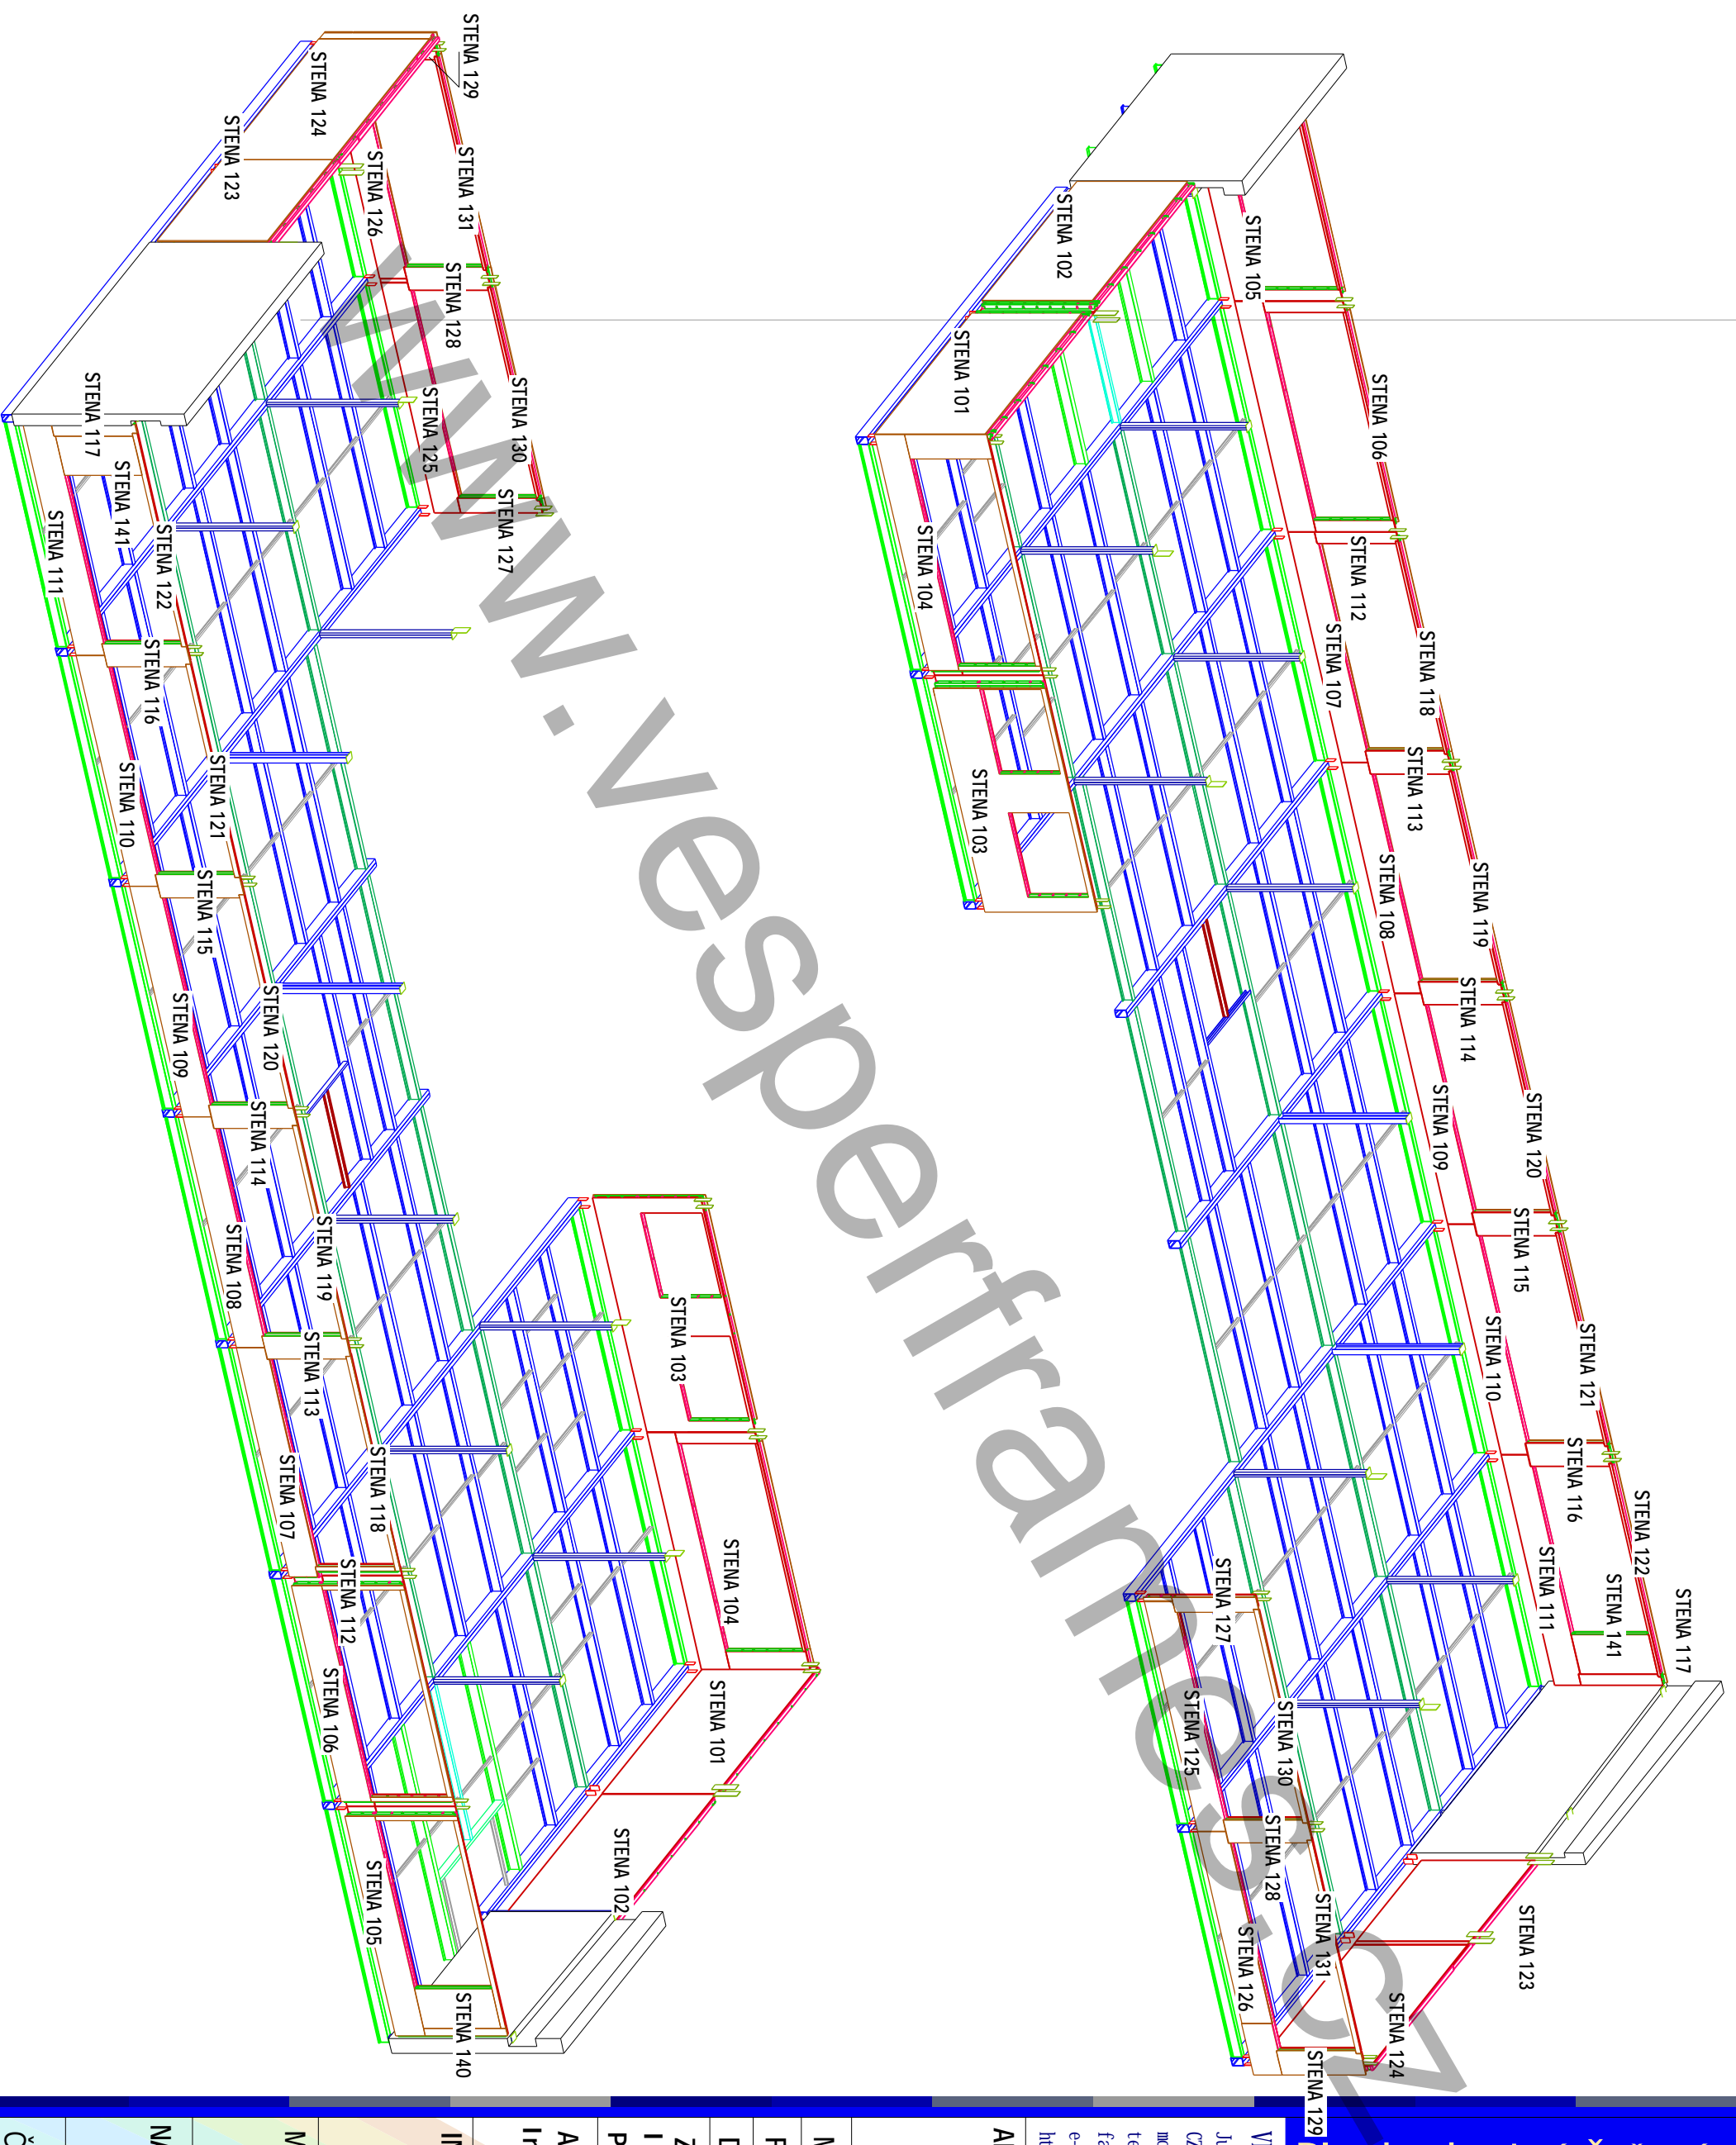

Plnohodnotné řešení

cadwork

**VESPER
FRAMES**

**VESPER
HOMES**

VESPER FRAMES s. r. o.

Julia Fučíka 97/101

CZ-795 01 Rýmařov

mobíl.: +420 606 769 152

tel.: 554 219 079

Fax.: 554 219 080

e-mail: info@vesperhomes.cz

<http://www.vesperhomes.cz>

AKCE:

**ROZŠÍŘENÍ
SKLADOVÝCH
PROSTOR**

MĚŘÍTKO:

FORMÁT: A3

DATUM: 07.12.09

ZPRACOVAL:
Ing. Michal Šopík &
Petr Raška

AUTORIZOVANÝ INŽENÝR:

Ing. Michal Šopík

ČKAIT 1102347

INVESTOR:


EFIOS s.r.o.

MÍSTO STAVBY:

VALAŠSKÉ MEZIŘÍČÍ

NÁZEV VÝKRESU:
AXONOMETRIE 2/2
STĚNY

ČÍSLO VÝKRESU: **04**

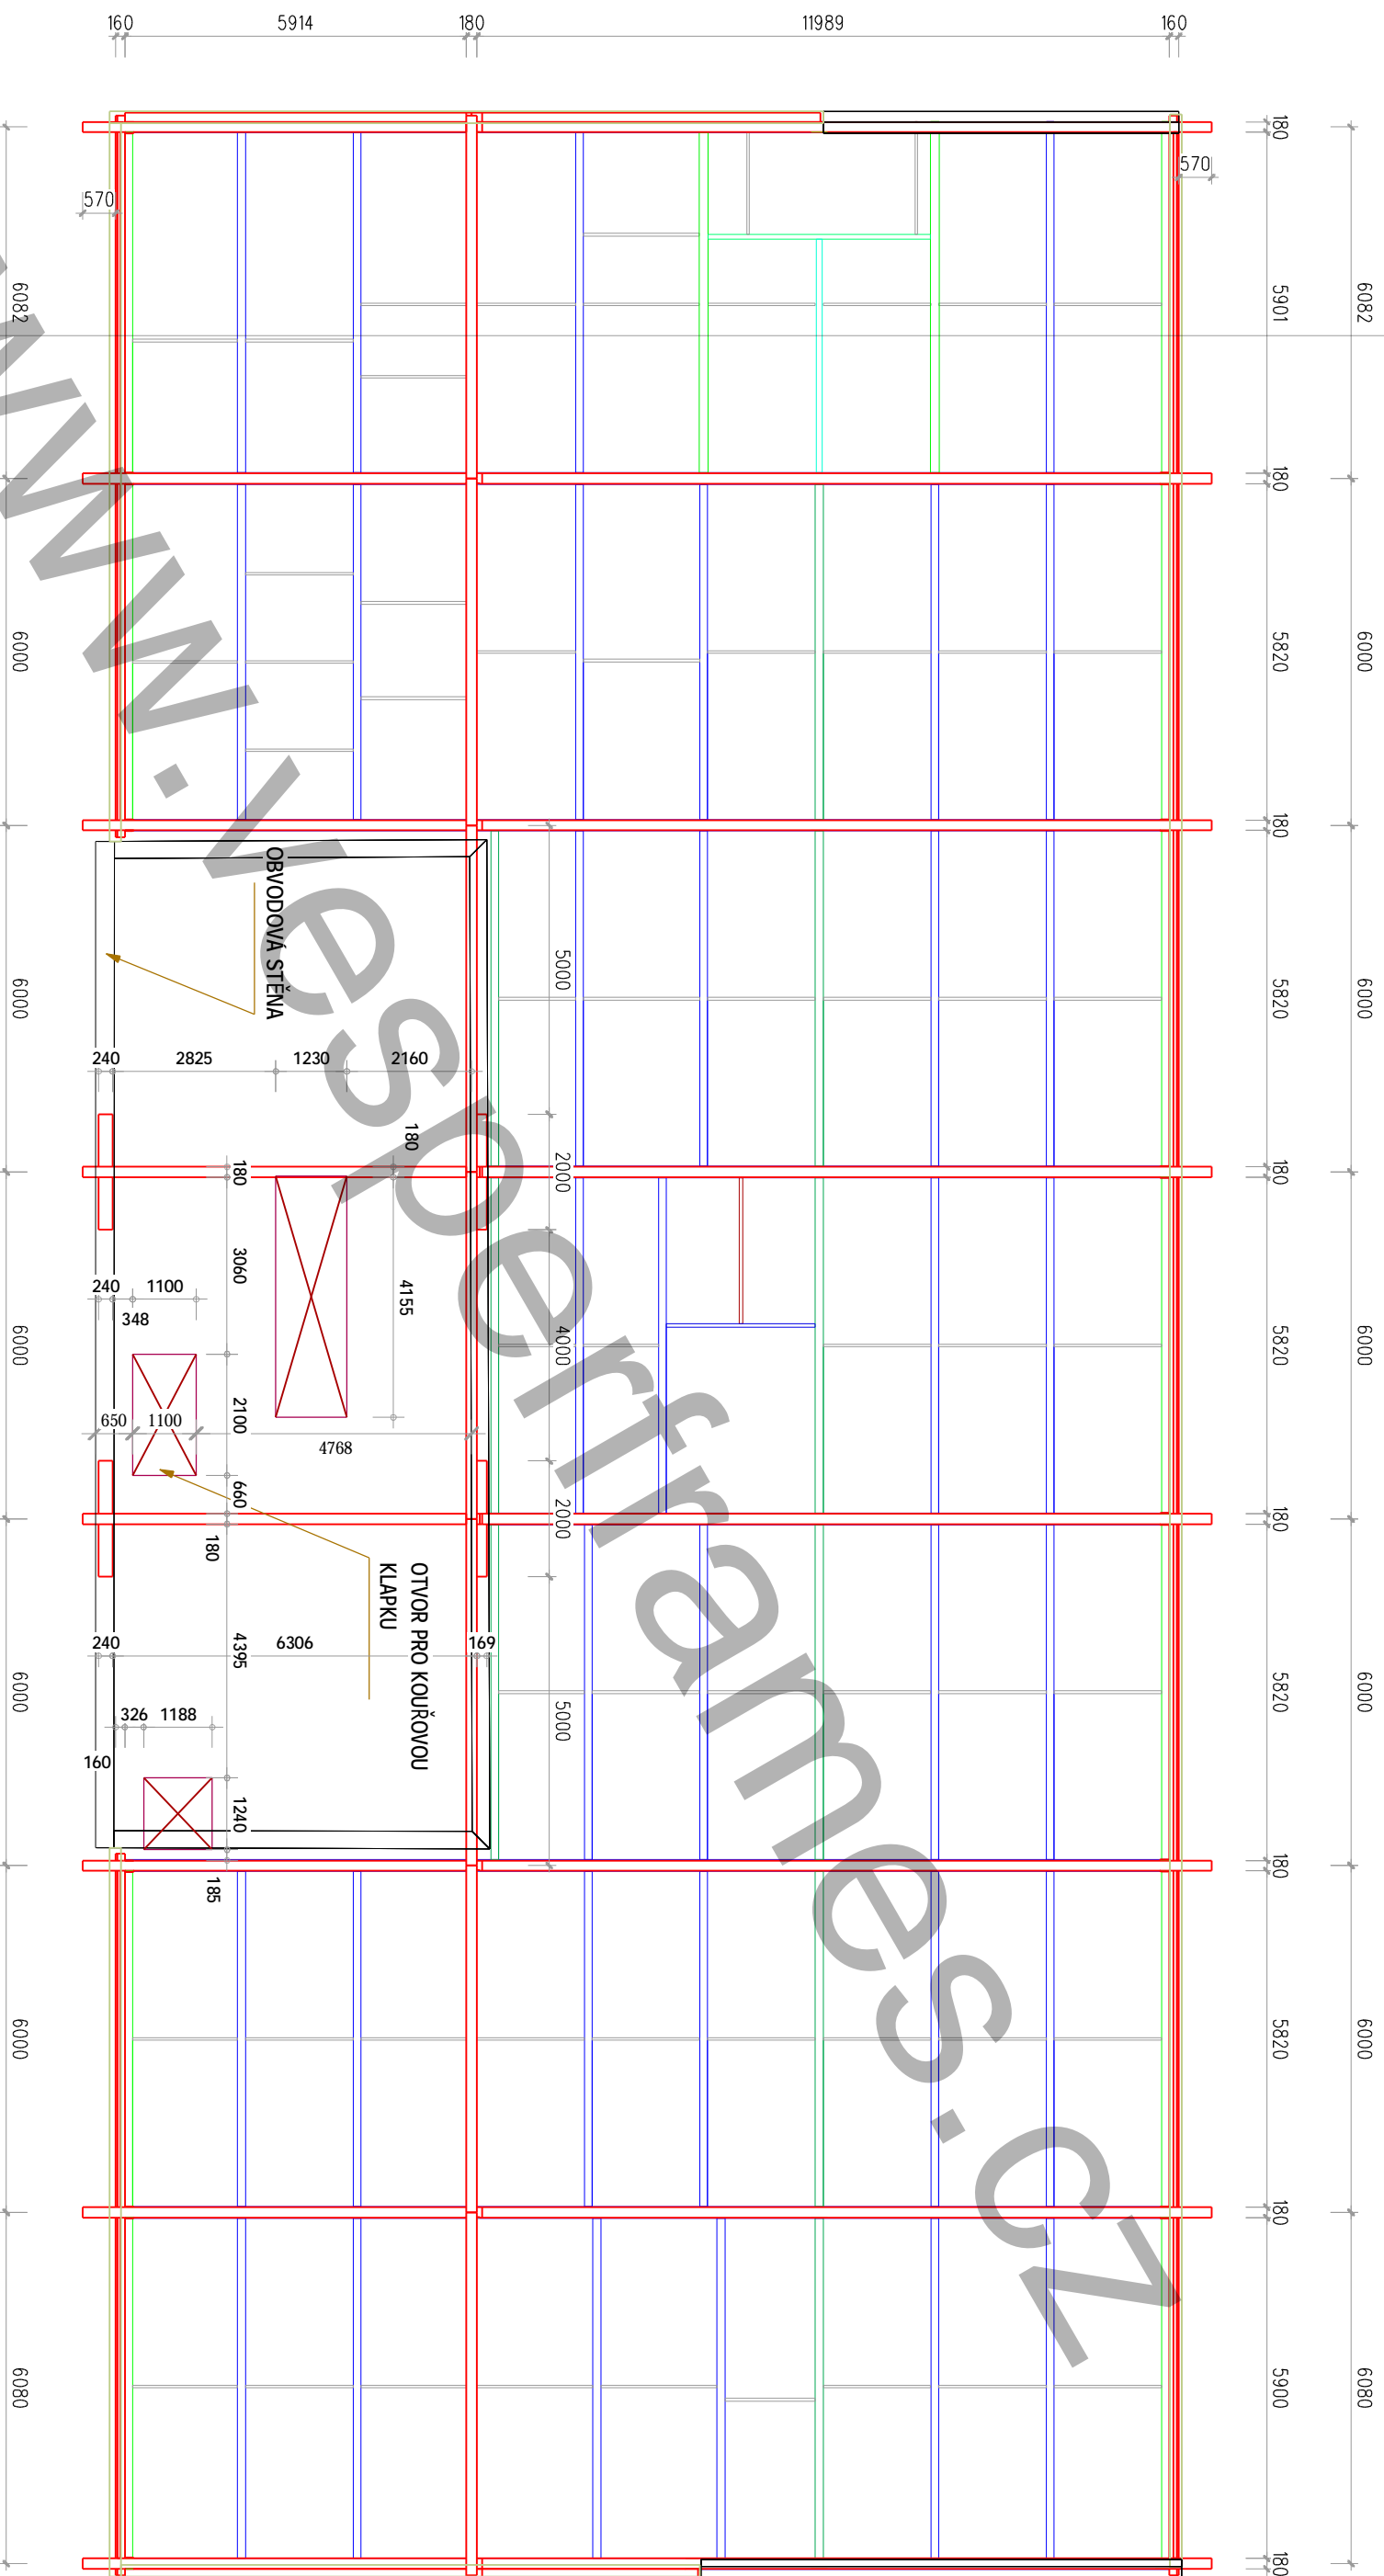

www.vesperframes.cz

ROZŠÍŘENÍ SKLADOVÝCH PROSTOR	
AKCE: ZPRACOVAL: Ing. Michal Šopík & Petr Raška	VESPER FRAMES s. r. o. Julia Fučka 97/101 CZ-795 01 Rymaňov mobil.: +420 606 769 152 tel.: 554 219 079 fax.: 554 219 080 e-mail: info@vesperhomes.cz http: www.vesperhomes.cz
AUTORIZOVANÝ INŽENÝR: Ing. Michal Šopík ČKAIT 1102347	INVESTOR: EFIOS s.r.o.
MĚŘÍTKO: 1:120	STAVENÍŠTĚ: VALAŠSKÉ MEZIRŘÍČÍ
FORMÁT: A3	Č. VÝKRESU: 13
NÁZEV VÝKRESU: PŮDORYS NOSNÉHO RÁMU	

Plnohodnotné řešení



**VESPER
FRAMES**

**VESPER
HOMES**

Plnohodnotné řešení

VESPER FRAMES s.r.o.

Julia Fučíka 97/101

CZ-795 01 Rýmařov

mobíl.: +420 606 769 152

tel.: 554 219 079

fax: 554 219 080

e-mail: info@vesperhomes.cz

<http://www.vesperhomes.cz>

AKCE:

ZASTŘEŠENÍ SKLADU

MĚŘÍTKO:

FORMÁT: A3

DATUM: 07.12.09

ZPRACOVAL:
Ing. Michal Šopík &
Petr Raška

AUTORIZOVANÝ INŽENÝR:

Ing. Michal Šopík
ČKAIT 1102347

INVESTOR:

EFIOS s.r.o.


MÍSTO STAVBY:

VALAŠSKÉ MEZIŘÍČÍ

NÁZEV VÝKRESU:

PODLAHA

ČÍSLO VÝKRESU: **17**

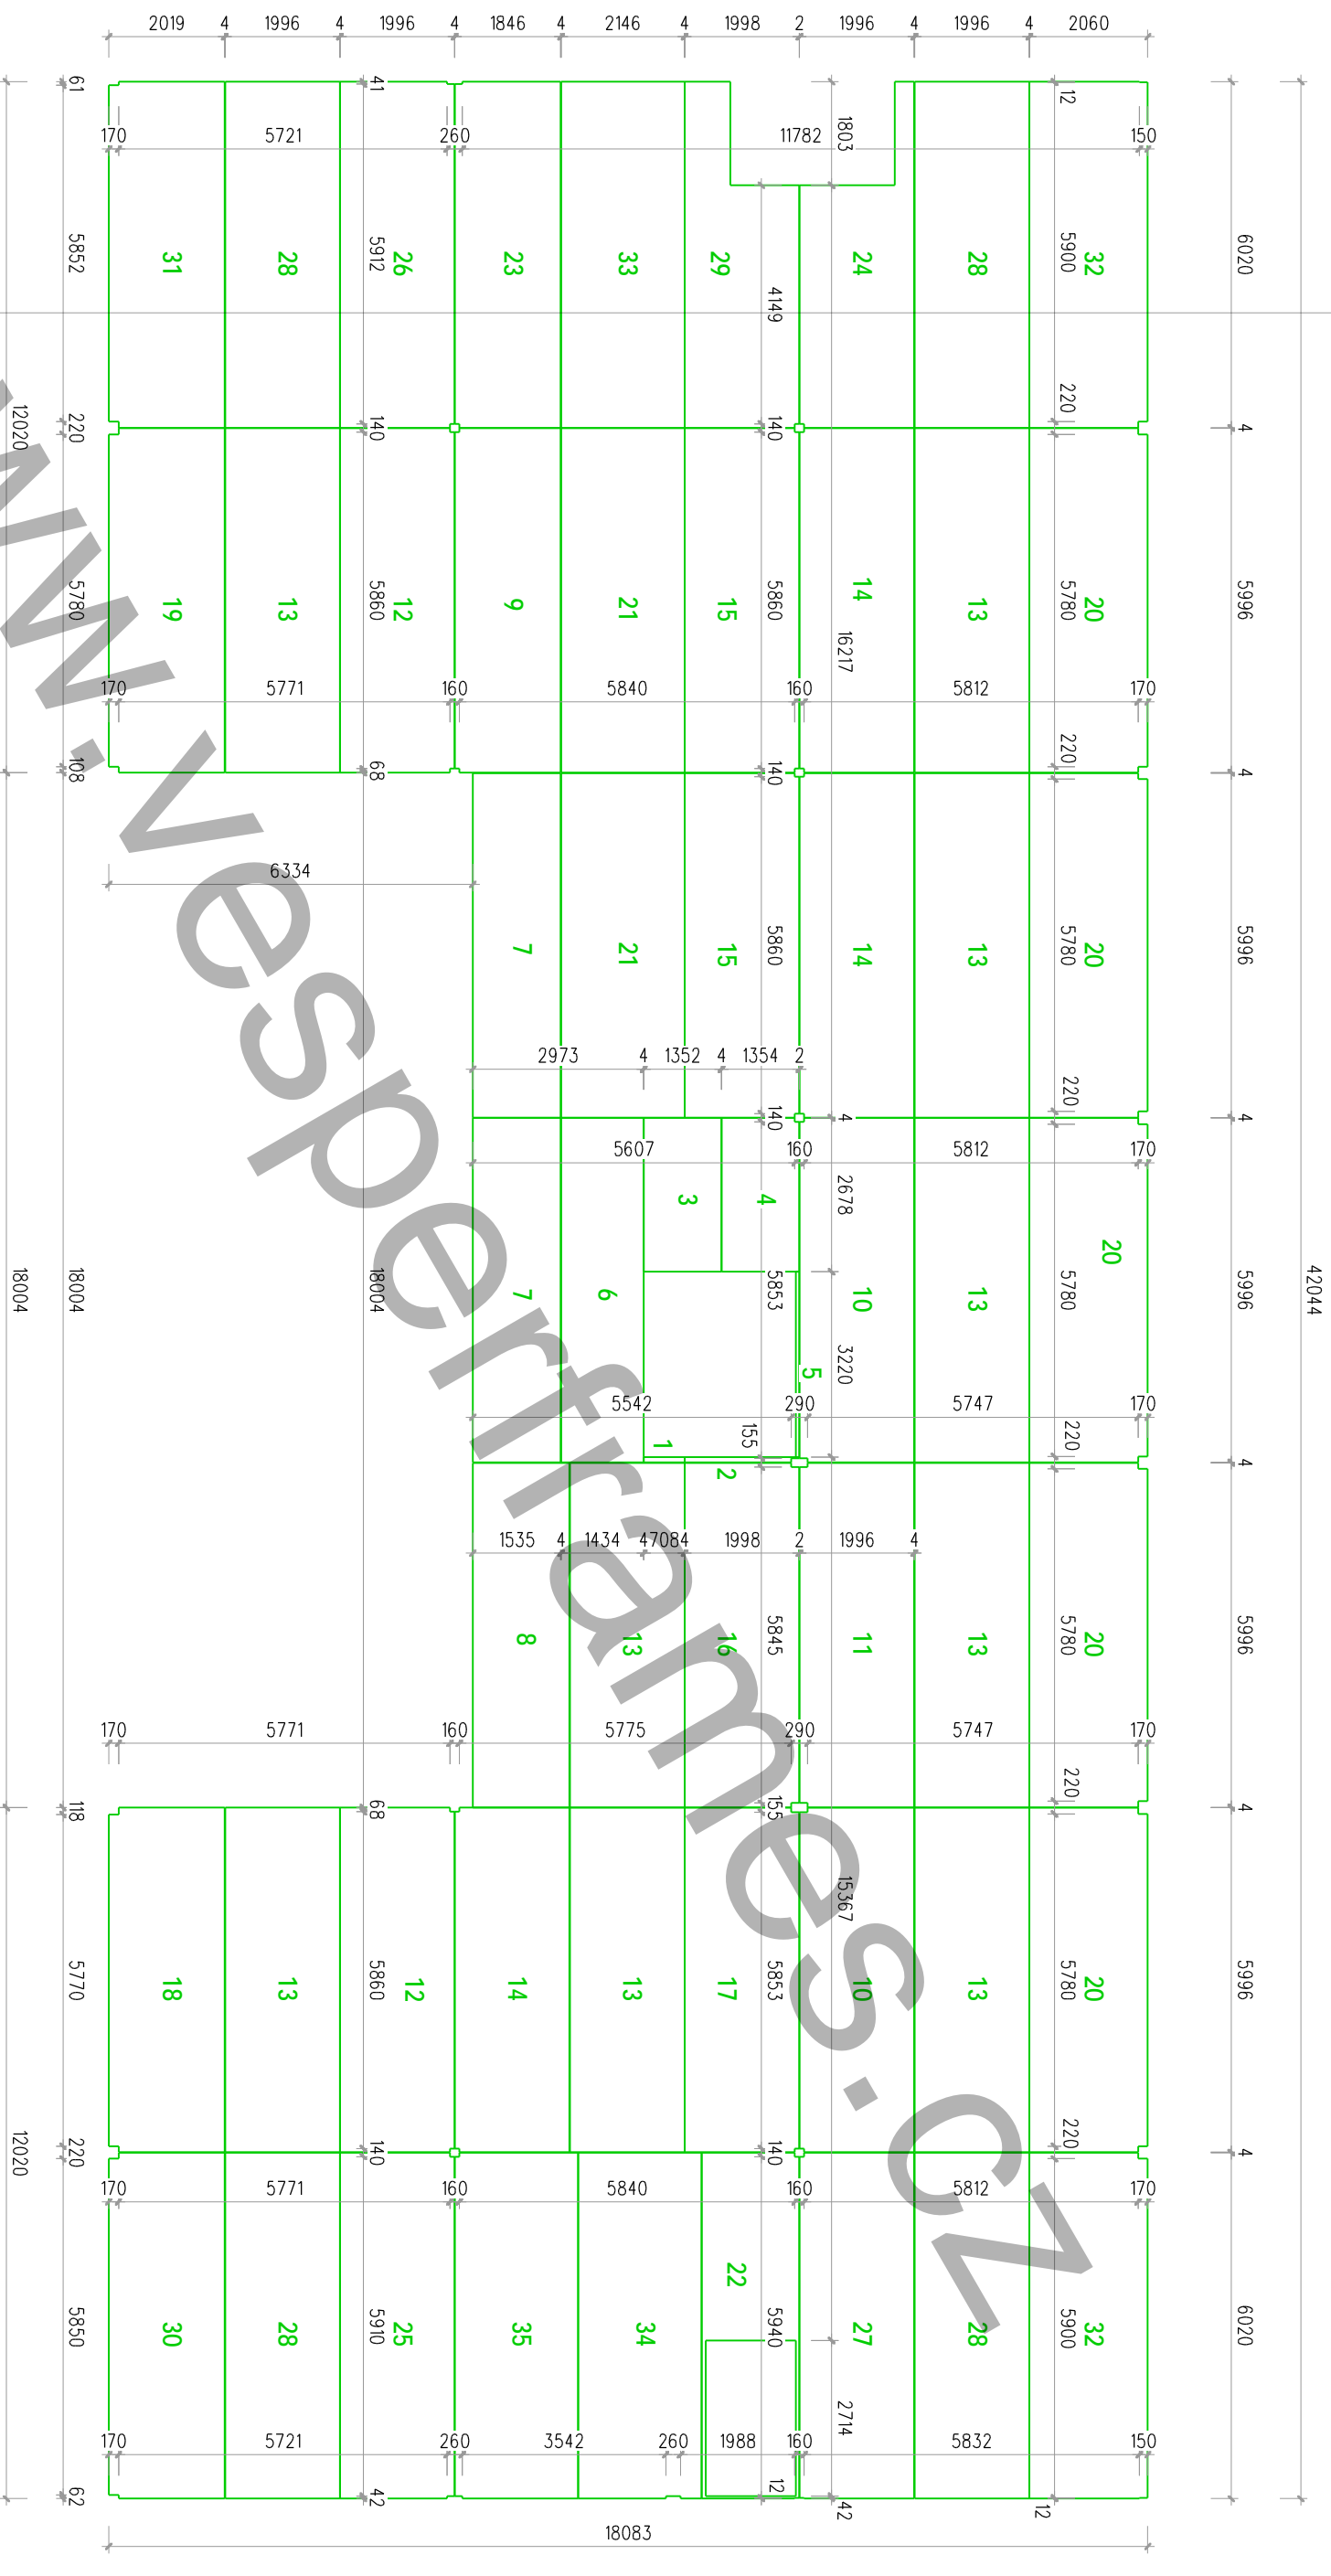

ROZŠÍŘENÍ SKLADOVÝCH PROSTOR

AKCE:
ZPRACOVAL: Ing. Michal Šopík & Petr Raška

AUTORIZOVANÝ INŽENÝR: Ing. Michal Šopík ČKAIT 1102347

MĚŘÍTKO: 1:120 INVESTOR: EFIOS s.r.o.

FORMAT: A3

Č. VÝKRESU:

12

STAVENÍŠTĚ: VALAŠSKÉ MEZIRŘÍČÍ

NAZEV VÝKRESU: PŮDORYS PODLAHOVÝCH DÍLCŮ

VESPER FRAMES s. r. o.

Julia Fučka 977101

CZ-795 01 Rymaňov

mobl.: +420 606 769 152

tel.: 554 219 079

fax.: 554 219 080

e-mail: info@vesperframes.cz

http: www.vesperframes.cz

Pinohodnotné řešení

**VESPER
HOMES**

work

**VESPER
FRAMES**