

www.vesperframes.cz

STAVEBNÍ ZÁMER: STŘEŠNÍ PANELY PLANURI		AGROP	
AUTORIZOVANÝ INŽENÝR:	Ing. MICHAL ŠOPIK	AGROP NOVA a.s.	www.agrop.cz
DATUM:	09/2008	MERITKO:	1 : 50
VPRACOVAL:	RD PROJECT & PARTNERS s.r.o.	FORMAT:	A3
INVESTOR:	AGRPO NOVA a.s.	CÍSLO VYKRESU	M001
STAVENISTE:	RUMUNSKO	CÍSLO ZAKAZKY	Z0002
NAZEV VYKRESU:	PANELANSICHT	Info@tesar4u.cz	Info@vesperframes.cz

AGROP NOVA a.s.
Ptenský Dvůrek 99
798 43 Ptění
Česká republika
pleni@agrop.cz






www.vesperframes.cz

STAVEBNÍ ZÁMĚR: STŘEŠNÍ PANEĽY PLANURI		AGROP	
AUTORIZOVANÝ INŽENÝR:	Ing. MICHAL ŠOPIK	AGROP NOVA a.s.	www.agrop.cz
DATUM:	09/2008	MERITKO:	1 : 50
		FORMAT:	A3
VYPRACOVAL:	RD PROJECT & PARTNERS s.r.o.	Číslo zakázky	Z0002
INVESTOR:	AGROP NOVA a.s.	Česká republika	
STAVENISŤE:	RUMUNSKO		
NAZEV VÝKRESU:	SCHNITT A-A		
		info@tesar4u.cz	info@vesperhomes.cz





ANSI CHT A

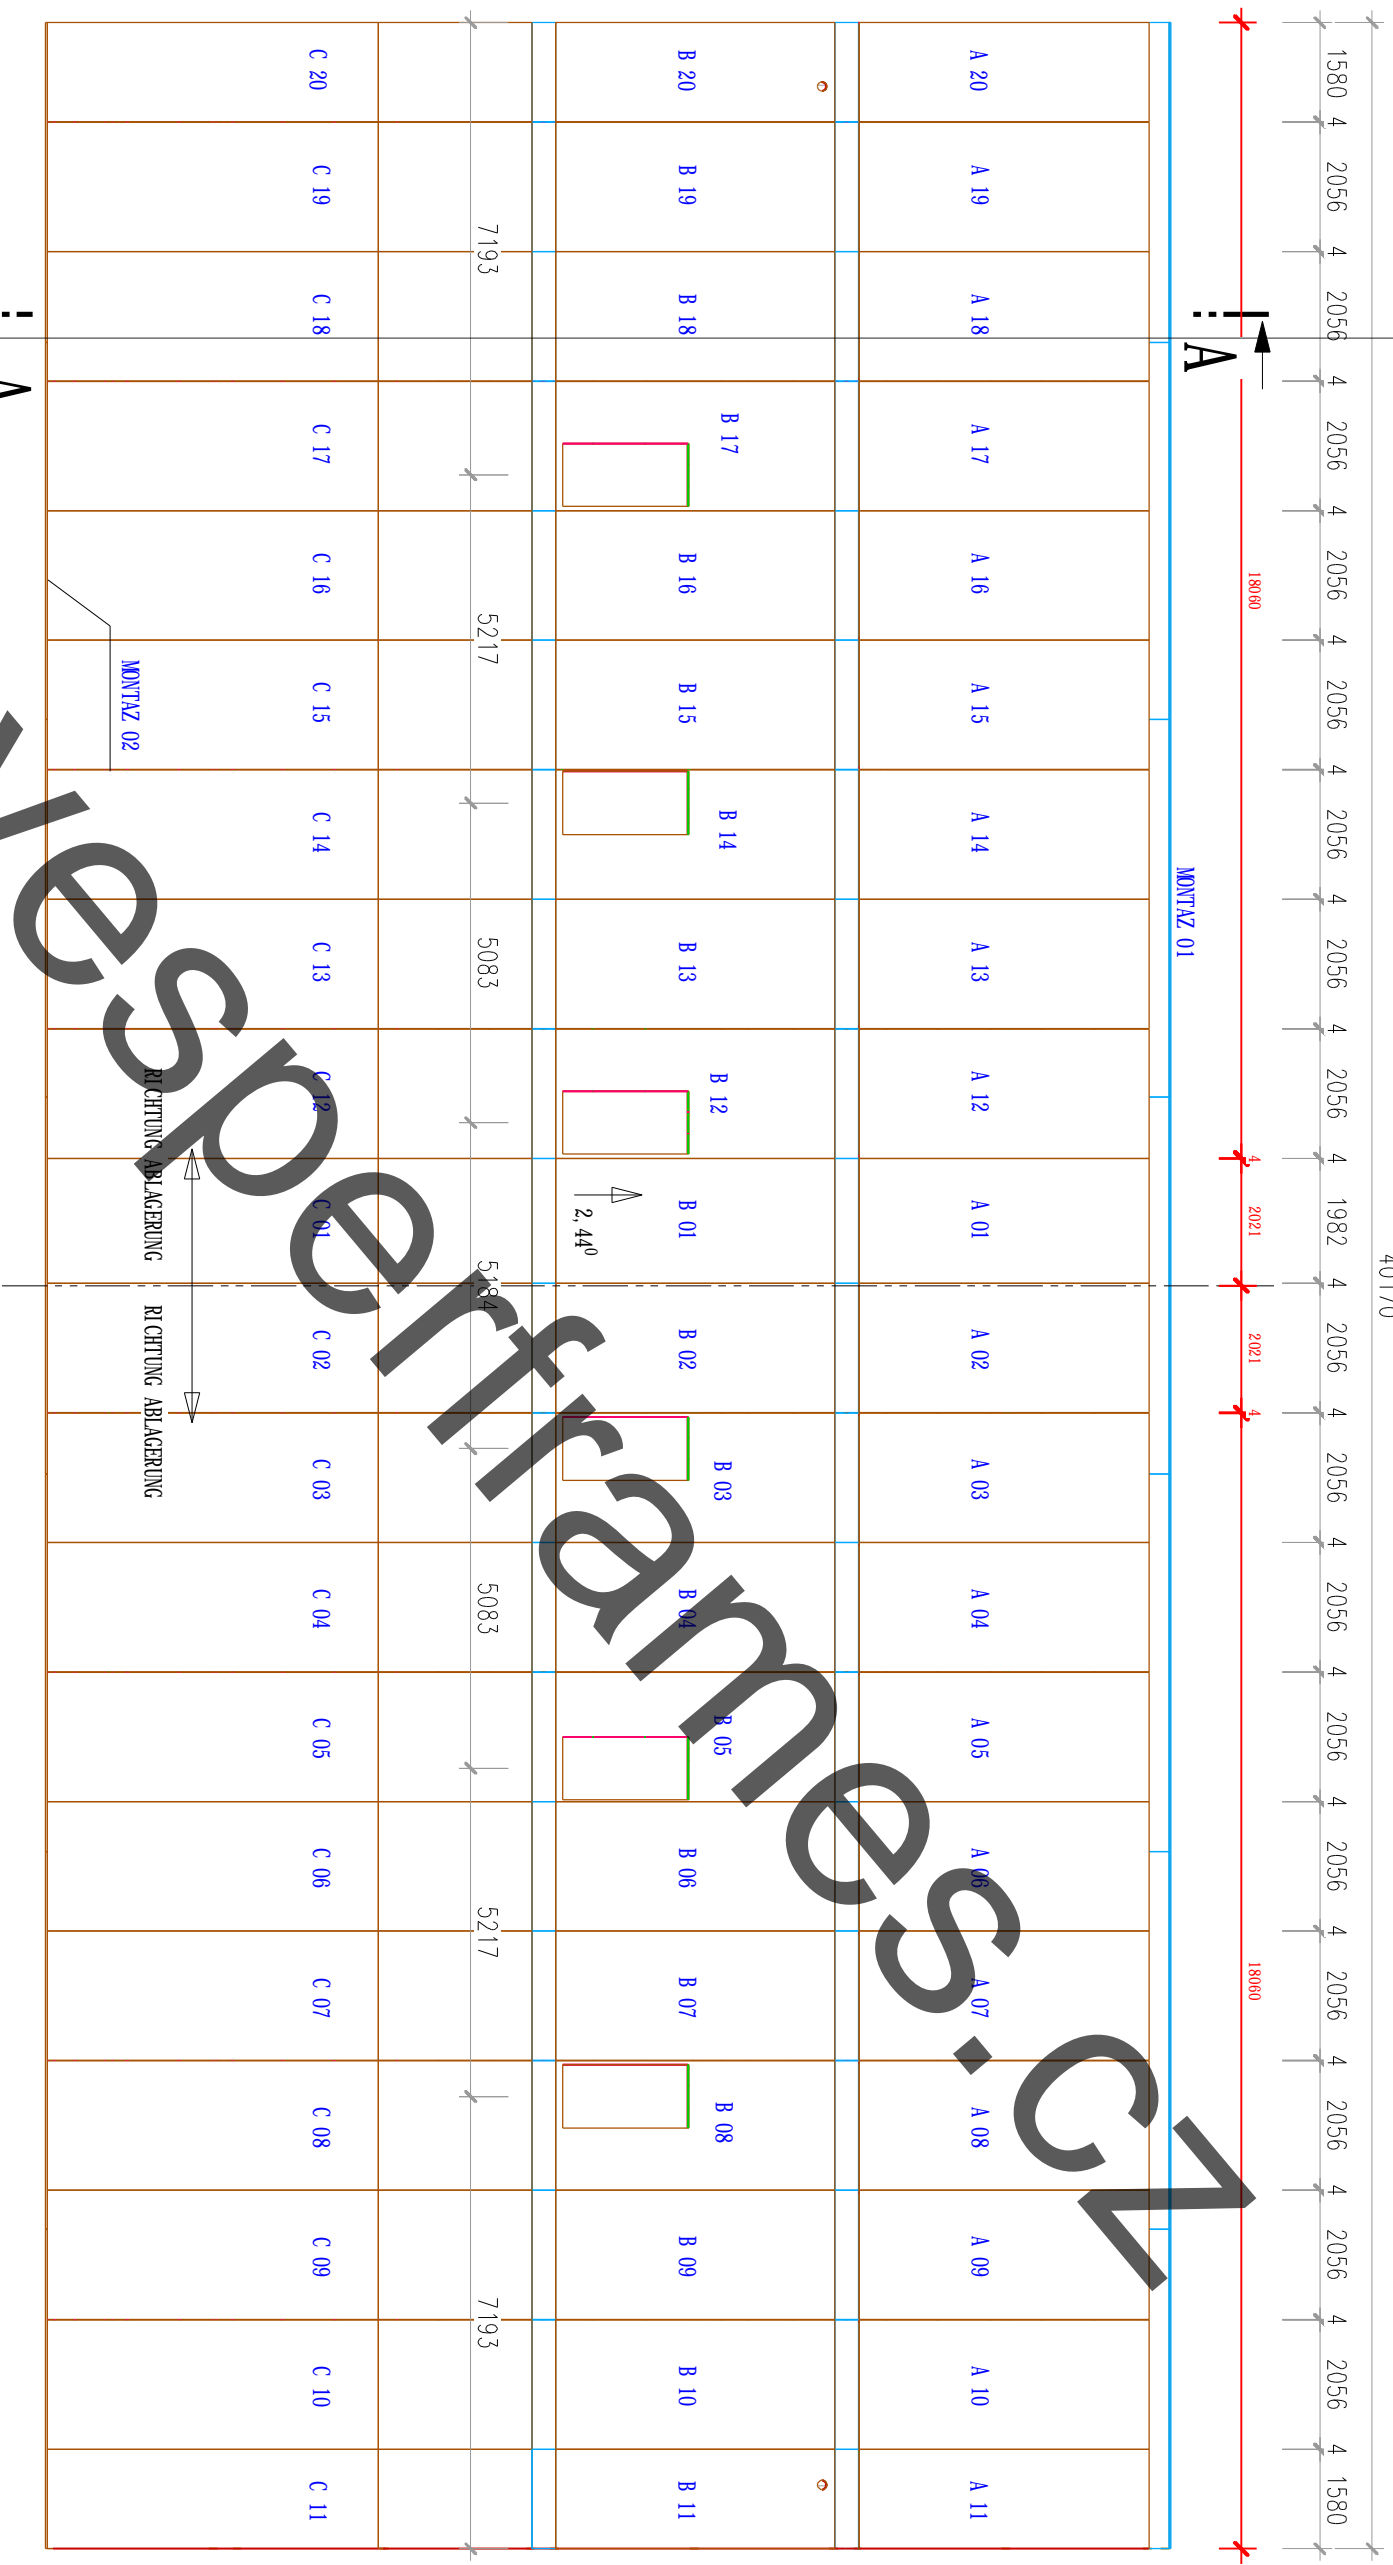

www.vesperframes.cz

STAVEBNÍ ZÁMĚR:		STŘEŠNÍ PANELE PLANURI	
AUTORIZOVANÝ INŽENÝR:	Ing. MICHAL ŠOPK	AGROP NOVA a.s.	www.agrop.cz
DATUM:	09/2008	MERITKO:	1:50
FORMÁT:	A3	VYPRACOVAL:	RD PROJECT & PARTNERS s.r.o.
INVESTOR:	AGROP NOVA a.s.	Číslo vzkresu:	M003
STAVENISTE:	RUMUNSKO	Číslo zakázky:	Z0002
NAZEV VKKRESU:	ANSICHT A		
		AGROP NOVA a.s.	Ptenský Dvůrek 99 798 43 Ptění Česká republika
		RD PROJECT & PARTNERS s.r.o.	info@tesar4u.cz info@vesperhomes.cz
		www.agrop.cz	pteni@agrop.cz

ANSI CHT B

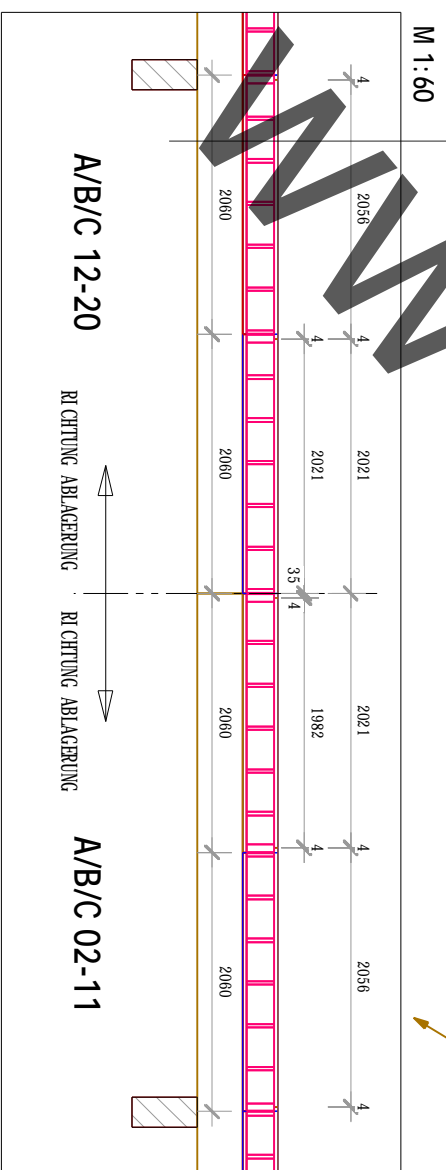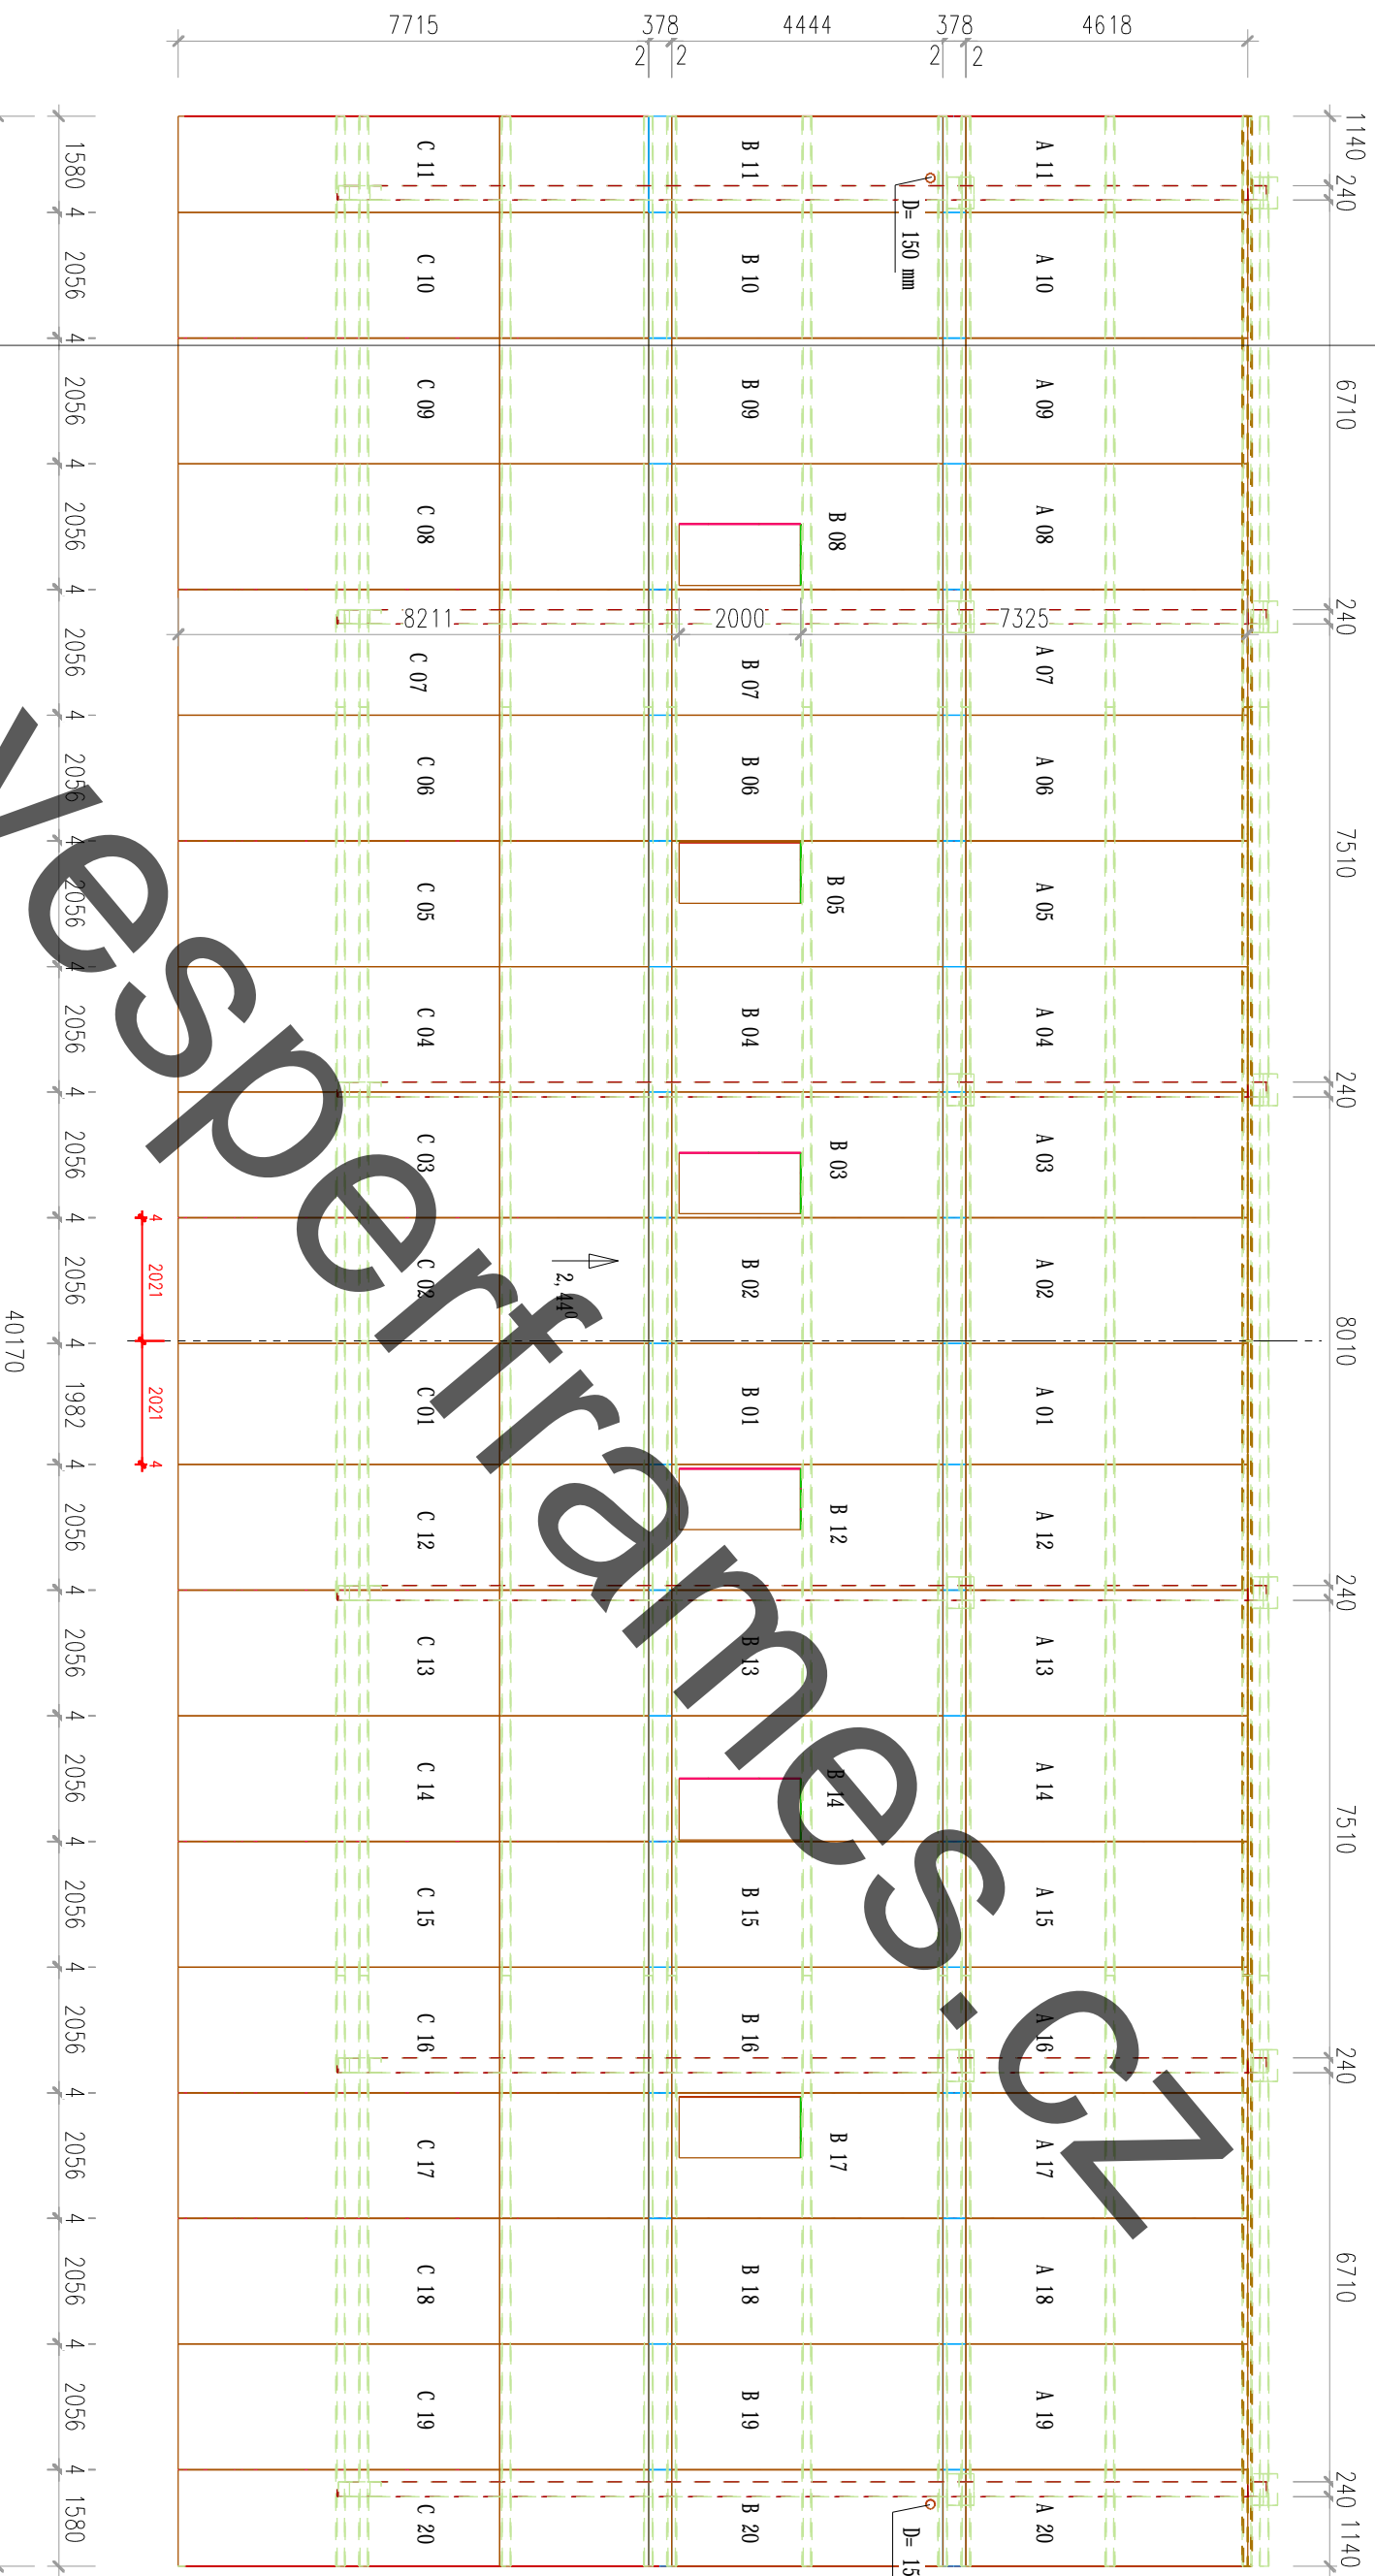

STAVEBNÍ ZÁMER:		STŘEŠNÍ PANELY PLANNURI	
AUTORIZOVANÝ INŽENÝR:	Ing. MICHAL ŠOPIK		
DATUM:	09/2008		
VYPRACOVAL:	RD PROJECT & PARTNERS s.r.o.	MERITKO:	1:50
INVESTOR:	AGROP NOVA a.s.	FORMÁT:	A3
STAVENISŤE:	RUMUNSKO		
NAZEV VÝKRESU:	ANSICHT B	CÍSLO VÝKRESU:	M004
		CÍSLO ZÁKAZKY:	Z0002
		AGROP NOVA a.s.	www.agrop.cz
		Plenský Dvůrek 99	pleni@agrop.cz
		798 43 Pleni	
		Česká republika	
		info@vesperhomes.cz	




LEGENDE:
 HOLZSCHRAUBE 8x380 mm á 250 mm IM TRÄGER - 01
 (ETWAS 1936 STÜCK HOLZSCHRAUBE)

www.vesperframes.cz

STAVEBNÍ ZÁMĚR: STŘEŠNÍ PANELY PLANURI		AGROP	
AUTORIZOVANÝ INŽENÝR:	Ing. MICHAL ŠOPIK	AGROP NOVA a.s.	www.agrop.cz
DATAUM:	09/2008	MERITKO:	1:50
		FORMAT:	A3
VYPRACOVAL:	RD PROJECT & PARTNERS s.r.o.	Česká republika	pleni@agrop.cz
INVESTOR:	AGRPO NOVA a.s.	CISLO VKRESU	M005
STAVENISTE:	RUMUNSKO	CISLO ZAKAZKY	Z0002
NAZEV VKRESU:	VERBINDUNGSMITTEL	Info@tesat4u.cz	Info@vesperhomes.cz
		VESPER FRAMES	

MONTAGE PLATTE

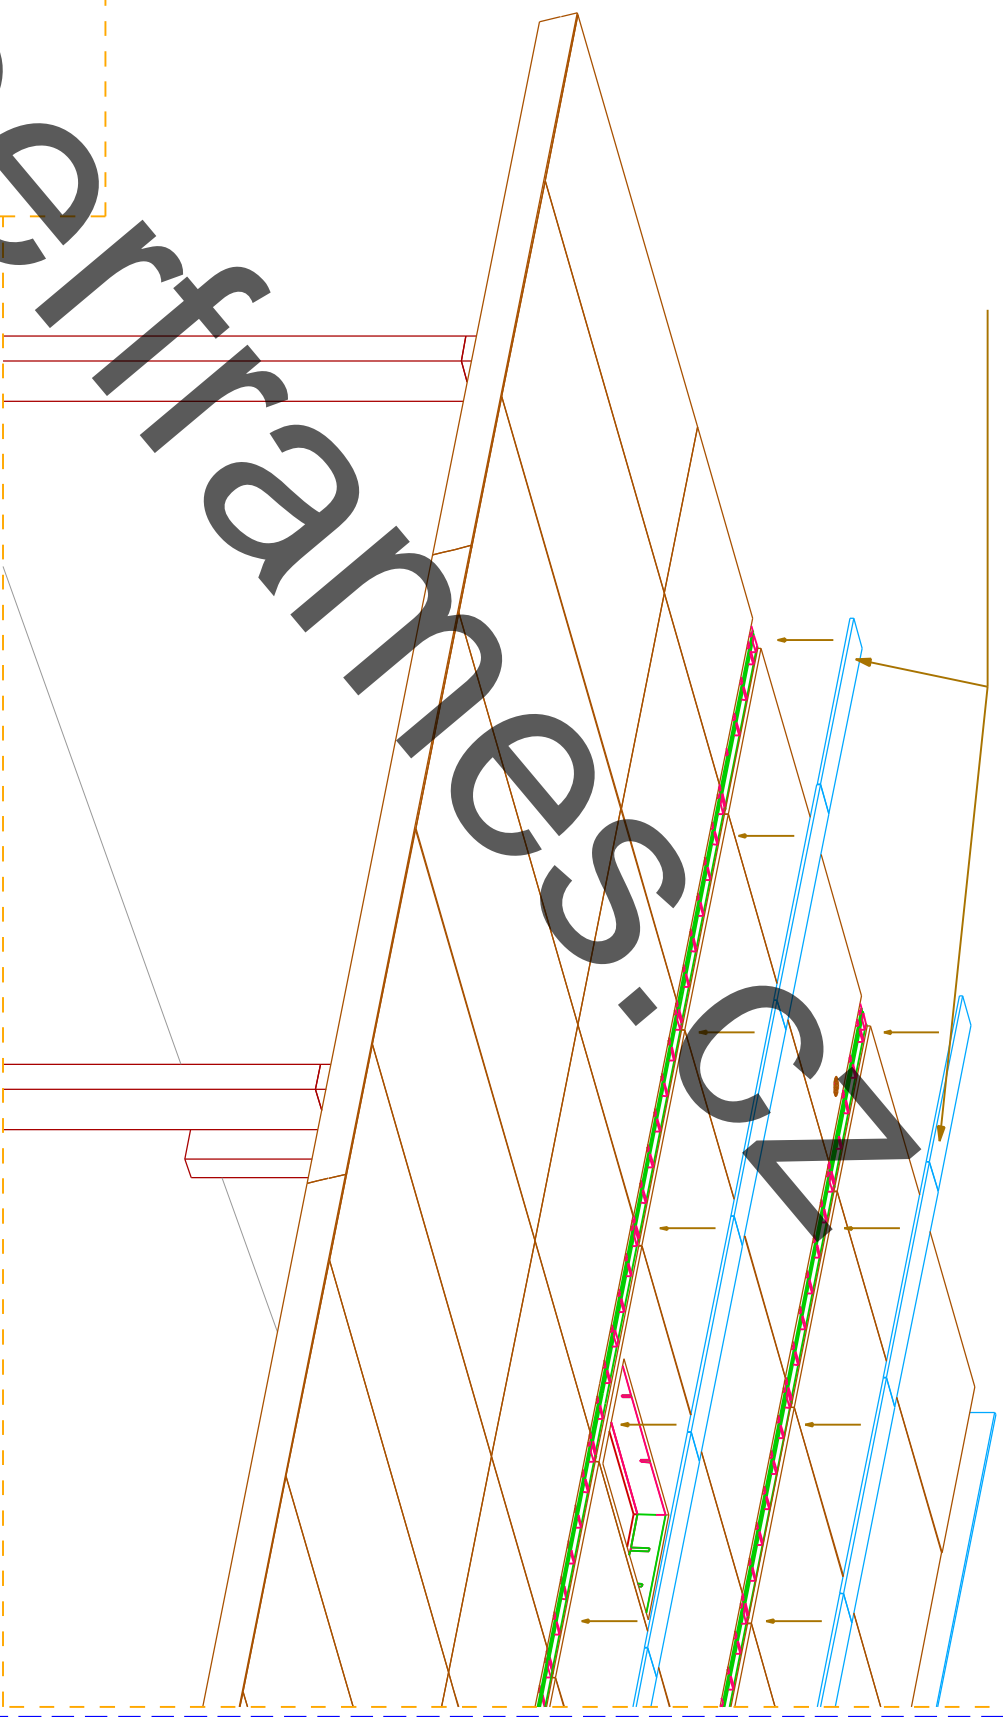

MONTAGE PLATTE

A/B/C 12-20

A 01

A/B/C 02-11

A 12

A 01

A 02

B 02


B 01

B 12

C 02

C 01

C 12

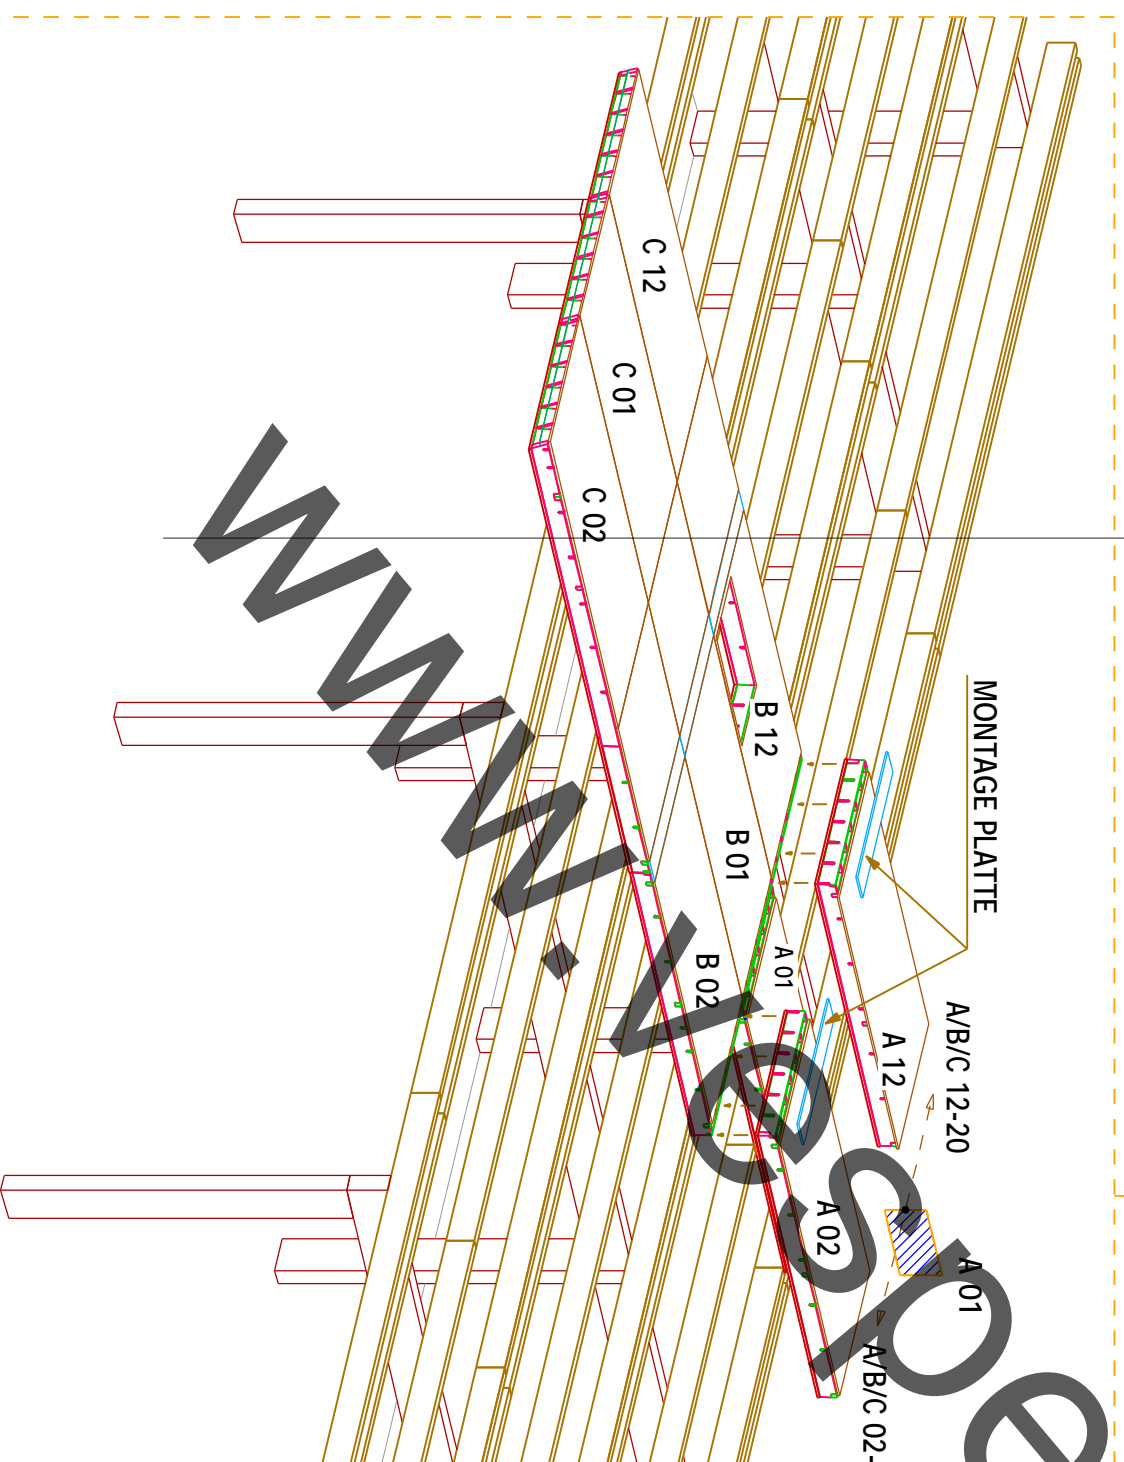

STAVEBNÍ ZÁMER:
STŘEŠNÍ PANELY PLANURI

AUTORIZOVANÝ INŽENÝR: Ing. MICHAL ŠOPIK

DATUM: 09/2008 MERITKO: 1:50 FORMAT: A3

VYPRACOVAL: RD PROJECT & PARTNERS s.r.o.

INVESTOR: AGRPO NOVA a.s.

STAVENISŤE: RUMUNSKO

NAZEV VÝKRESU: DETAILS 01



AGRPO NOVA a.s.

Přemyslový Dvůrek 99
798 43 Píeně

Česká republika

CÍSLO VÝKRESU
M008

CÍSLO ZAKAZKY
Z0002



www.agrop.cz

pleni@agrop.cz

info@tesar4u.cz info@vesperhomes.cz